


PHỤ LỤC
CÁC VỊ TRÍ MẶT BẰNG CHO THUÊ TẠI BẾN XE NAM LÝ TRỰC THUỘC
TRUNG TÂM DV&QL BẾN XE KHÁCH QUẢNG BÌNH

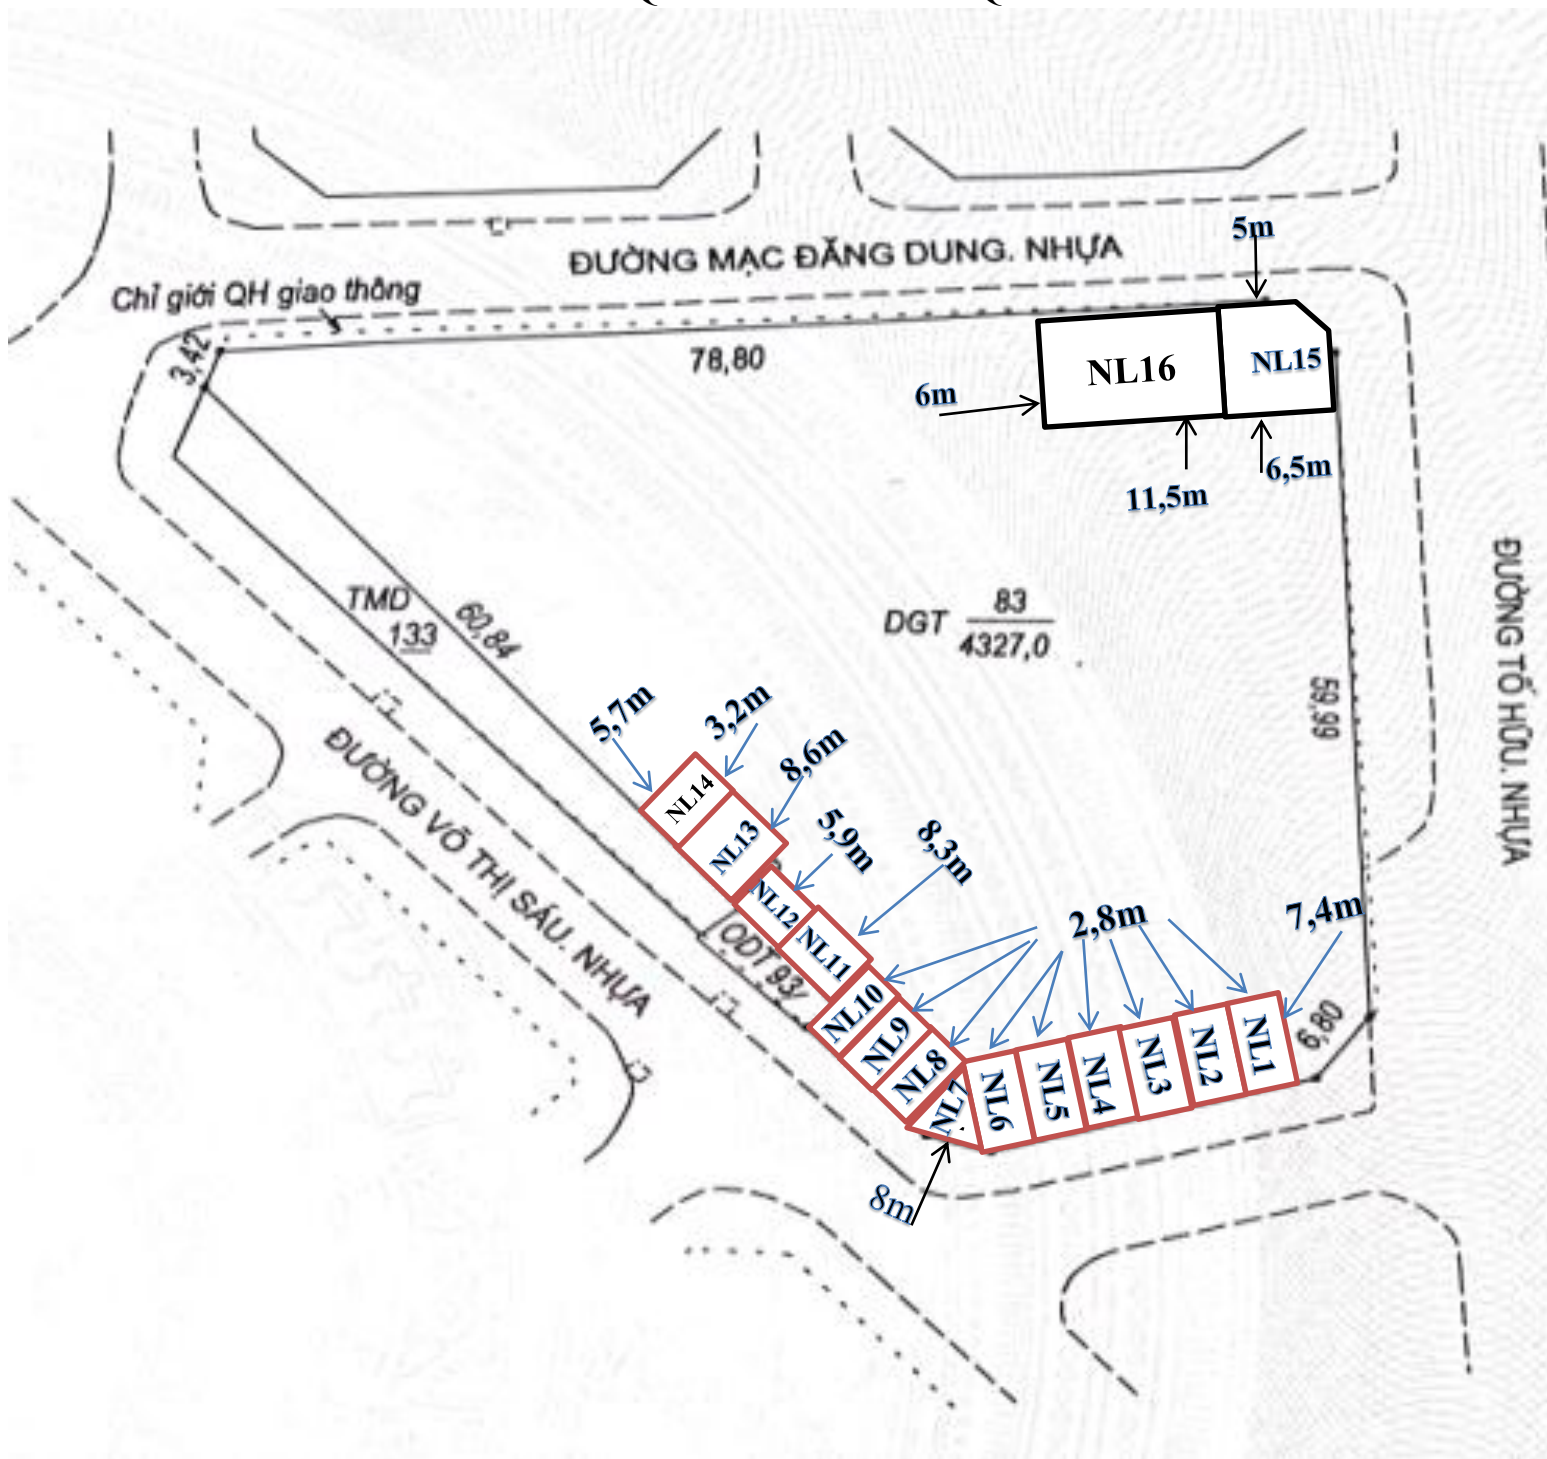

- Vị trí số NL1, NL 2, NL3, NL4, NL5, NL6, NL8, NL9, NL10 mỗi vị trí = 21m^2 ($7,4\text{m} \times 2,8\text{m}$)
- Vị trí số 7: $(5\text{m} \times 2,6\text{m}) + (3\text{m} \times 2\text{m}) = 19\text{m}^2$
- Vị trí số 11: $(2,7\text{m} \times 8,2\text{m}) + (5,5\text{m} \times 4,9\text{m}) = 49\text{m}^2$;
- Vị trí số 12: $4,9\text{m} \times 5,9\text{m} = 29\text{m}^2$;
- Vị trí số 13: $8,6\text{m} \times 5,7\text{m} = 49\text{m}^2$;
- Vị trí số 14: $(5,5\text{m} \times 3,2\text{m}) = 18\text{m}^2$;
- Vị trí số 15: $6\text{m} \times 5,75\text{m} = 34,5\text{m}^2$;
- Vị trí số 16: $(6\text{m} \times 11,5\text{m}) = 69\text{m}^2$

Tổng diện tích cho thuê : $450,5\text{m}^2$

Chung