

PHƯỜNG BẮC LÝ
(935 561-9 - 1) - Tờ số 135

KHU ĐẤT: HẠ TẦNG KỸ THUẬT TẠO QUỸ ĐẤT KHU ĐẤT Ở TỔ DÂN PHỐ 10, PHƯỜNG BẮC LÝ, THÀNH PHỐ ĐỒNG HỚI
(Kèm theo Quyết định giao đất số: QĐ-UBND ngày tháng năm của UBND tỉnh Quảng Bình)






TĐĐ số 135.

+ Lưu ý: Những thửa được đánh dấu "✓" là những thửa đã ra đất giá

Ngày 19 tháng 4 năm 2020
QUAN TRỊCH ĐO

TỈNH QUẢNG BÌNH - TP. ĐỒNG HỚI

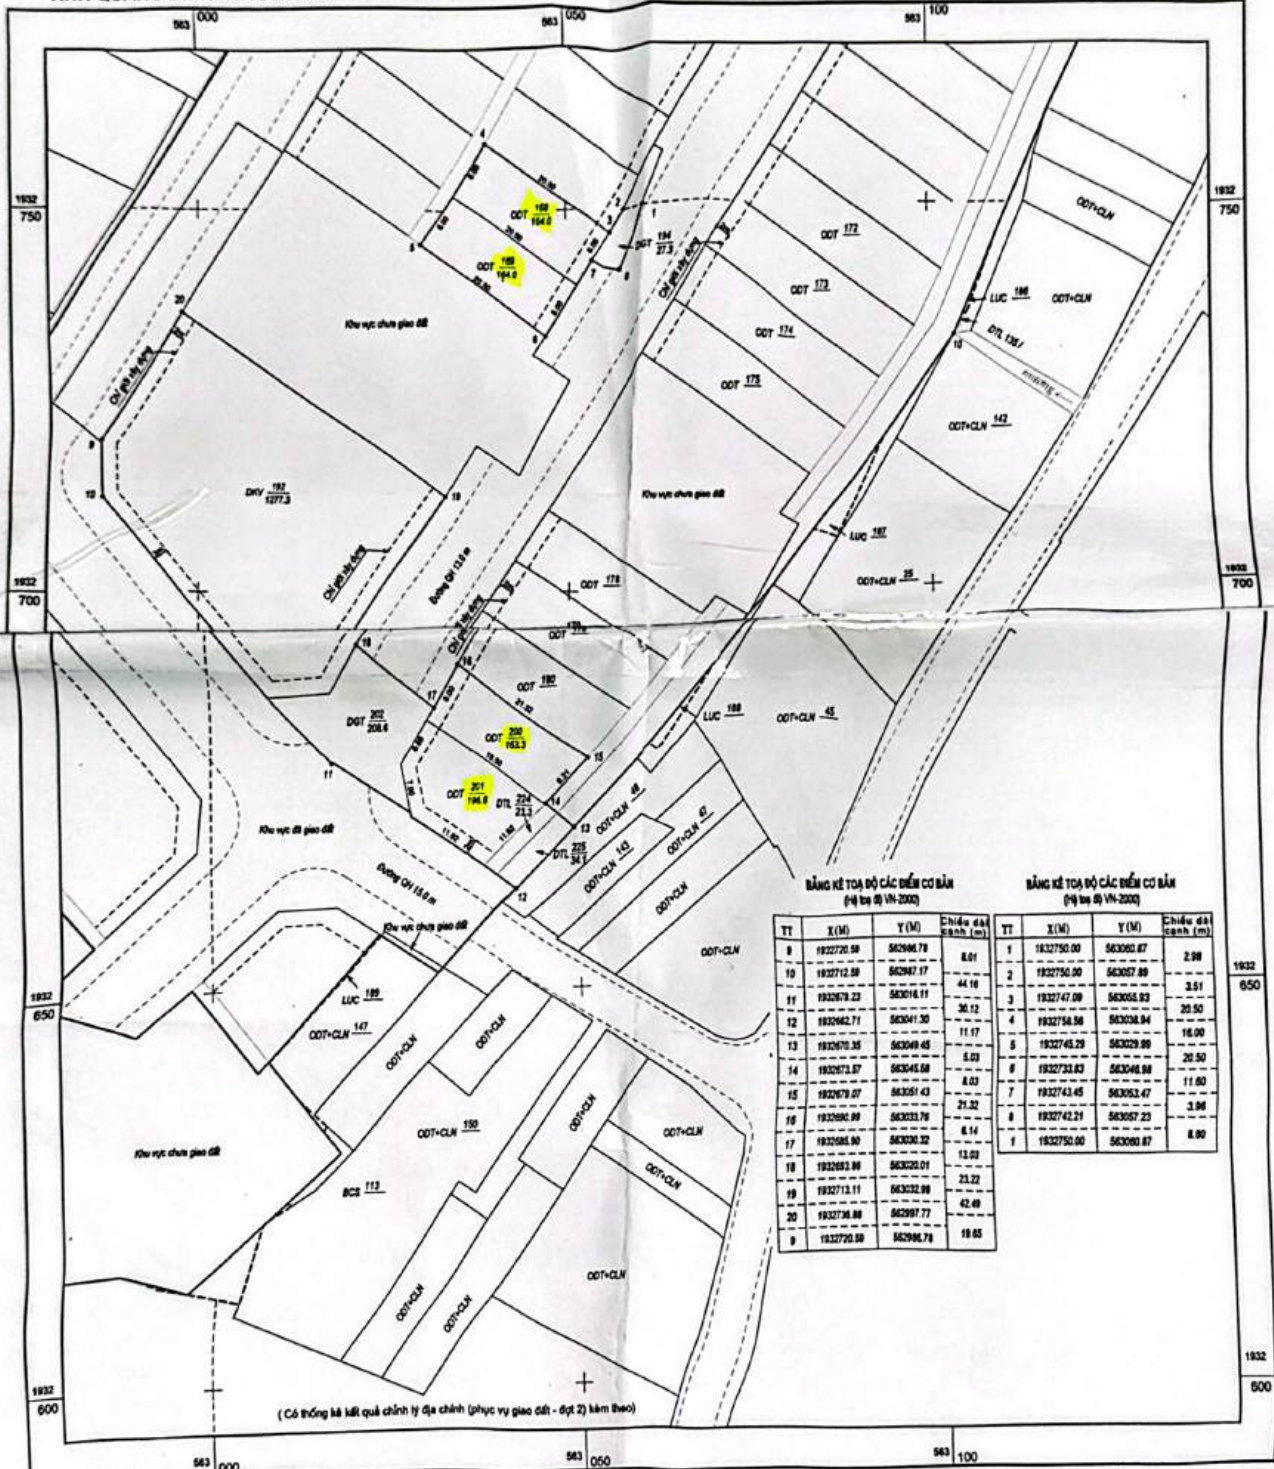

Ngày 13 tháng 11 năm 2022
CƠ QUAN TRÍCH ĐO
CÔNG TY TNHH TV&ĐT HOÀNG DŨNG
KIỂM ĐỌC


Lương Dũng Tiến

Xác nhận, ngày / / tháng / / năm 2022


HOÀNG NGỌC DAN

TỈ LỆ 1:500

Kiểm tra, ngày 20 tháng 10 năm 2022
PHÒNG ĐO ĐẠC, BẢN ĐỒ VÀ VIỆN THẨM
TRƯỞNG PHÒNG *Thái An*


Nguyễn Thanh Mai

Duyệt ngày 26 tháng 10 năm 2022
SỞ TÀI NGUYÊN VÀ MÔI TRƯỜNG
KT. GIÁM ĐỐC
PHÓ GIÁM ĐỐC

PHÓ GIÁM ĐỐC

SỞ TÀI NGUYÊN MÔI TRƯỜNG

Hoàng Quốc Việt

CHÍNH LÝ ĐỊA CHÍNH

(PHỤC VỤ GIAO ĐẤT - ĐỢT 2)


PHƯỜNG BẮC LÝ

(935 561-8 - (8)) - Tờ số 142

Lưu ý: Những thửa đất đánh dấu "✓" là những thửa đất ra đấu giá

KHU ĐẤT: HẠ TẦNG KỸ THUẬT TẠO QUỸ ĐẤT KHU ĐẤT Ở TỔ DÂN PHỐ 10, PHƯỜNG BẮC LÝ, THÀNH PHỐ ĐỒNG HỚI
(Kèm theo Quyết định giao đất số: QĐ-UBND ngày tháng năm của UBND tỉnh Quảng Bình)

TỈNH QUẢNG BÌNH - TP. ĐỒNG HỚI

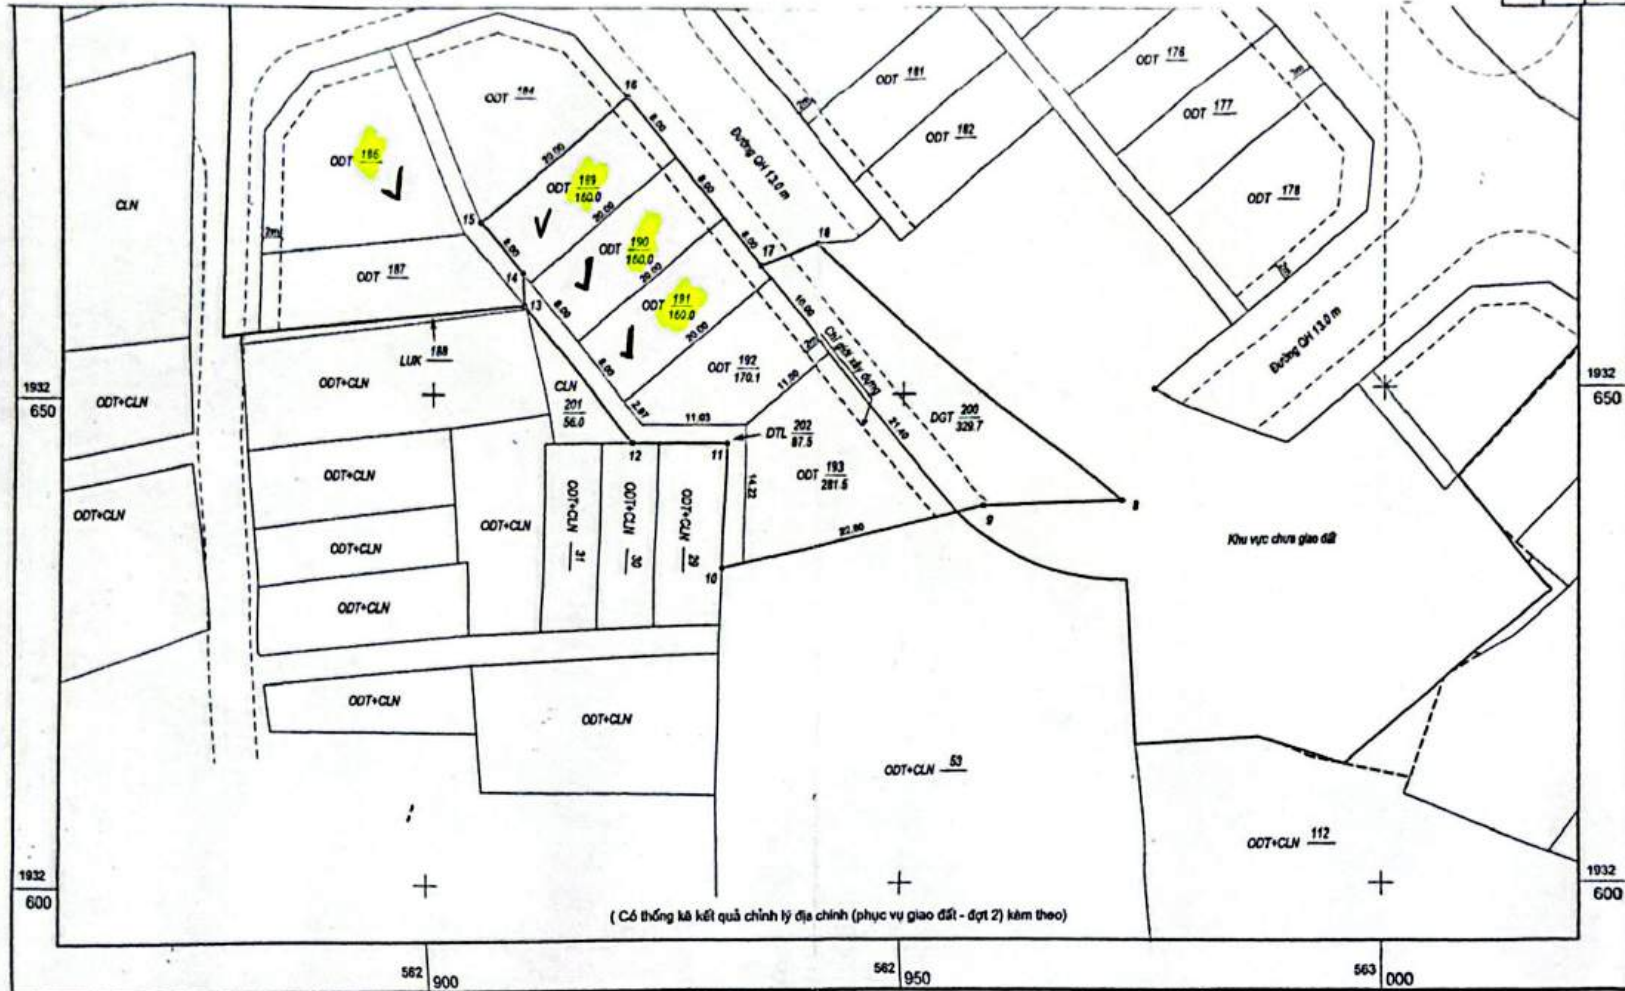

(Có thống kê kết quả chỉnh lý địa chính (phục vụ giao đất - đợt 2) kèm theo)

Đo vẽ, ngày 07 tháng 10 năm 2022
ĐƠN VỊ ĐO ĐẠC
CÔNG TY TNHH TV&ĐT HOÀNG DŨNG
GIÁM ĐỐC



Xác nhận, ngày 10 tháng 10 năm 2022



TỈ LỆ 1:500

Kiểm tra, ngày 26 tháng 10 năm 2022
PHÒNG ĐO ĐẠC, BẢN ĐỒ VÀ VIỆN THẨM
TRƯỞNG PHÒNG



Duyệt, ngày 26 tháng 10 năm 2022
SỞ TÀI NGUYÊN VÀ MÔI TRƯỜNG
KT. GIÁM ĐỐC
PHÓ GIÁM ĐỐC



5

CHÍNH LÝ ĐỊA CHÍNH

(PHỤC VỤ GIAO ĐẤT - ĐỢT 2)

PHƯỜNG BẮC LÝ

(935 581-8 - (8)) - Tờ số 142

KHU ĐẤT: HA TĂNG KỸ THUẬT TẠO QUỸ ĐẤT KHU ĐẤT Ở TỔ DÂN PHỐ 10, PHƯỜNG BẮC LÝ, THÀNH PHỐ ĐỒNG HỚI
(Kèm theo Quyết định giao đất số: QĐ-UBND ngày tháng năm của UBND tỉnh Quảng Bình)

TỈNH QUẢNG BÌNH - TP. ĐỒNG HỚI



Đo vẽ, ngày 07 tháng 11 năm 2022
ĐƠN VỊ ĐO ĐẠC
CÔNG TY TNHH TV&DT HOÀNG DƯƠNG
QUẢN ĐỐC




Xác nhận, ngày 16 tháng 11 năm 2022



TỈ LỆ 1:500

Kiểm tra, ngày 16 tháng 11 năm 2022
PHÒNG ĐO ĐẠC, BẢN ĐỒ VÀ VIỆN THẨM
TRƯỞNG PHÒNG

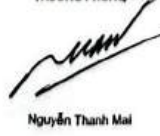

Duyệt, ngày 16 tháng 11 năm 2022
SỞ TÀI NGUYÊN VÀ MÔI TRƯỜNG
KT. GIÁM ĐỐC
PHÓ GIÁM ĐỐC



CHÍNH LÝ ĐỊA CHÍNH

Tà BĐĐC số 143 (935 561-9 - 5)

KHU ĐẤT: HẠ TẦNG KỸ THUẬT TẠO QUỸ ĐẤT KHU ĐẤT Ở TỔ DÂN PHỐ 10, PHƯỜNG BẮC LÝ, THÀNH PHỐ ĐỒNG HỚI (Đ
(Kèm theo Quyết định giao đất số: QĐ-UBND ngày tháng năm 202 của UBND tỉnh Quảng Bình)

[illegible]

TT	
10	
11	
12	
13	
14	
15	
16	
17	
18	
19	
20	
21	
22	
23	
24	
25	
26	
27	
28	
29	
30	
31	