

Lưu ý: Những thửa đất đánh dấu "X"
là thửa đất chưa ra ngoài giao!

CHÍNH LÝ ĐỊA CHÍNH

(PHỤC VỤ GIAO ĐẤT - ĐỢT 3)

XÃ VĨNH NINH

(926 564-5) - TỜ SỐ 64


TÊN KHU ĐẤT: XÂY DỰNG HẠ TẦNG KỸ THUẬT TẠO QUỸ ĐẤT TẠI XÃ VĨNH NINH, HUYỆN QUẢNG NINH - GIAI ĐOẠN 1

(Kèm theo Quyết định giao đất số:

IQĐ-UBND ngày tháng năm

của UBND tỉnh Quảng Bình)

TỈNH QUẢNG BÌNH - HUYỆN QUẢNG NINH

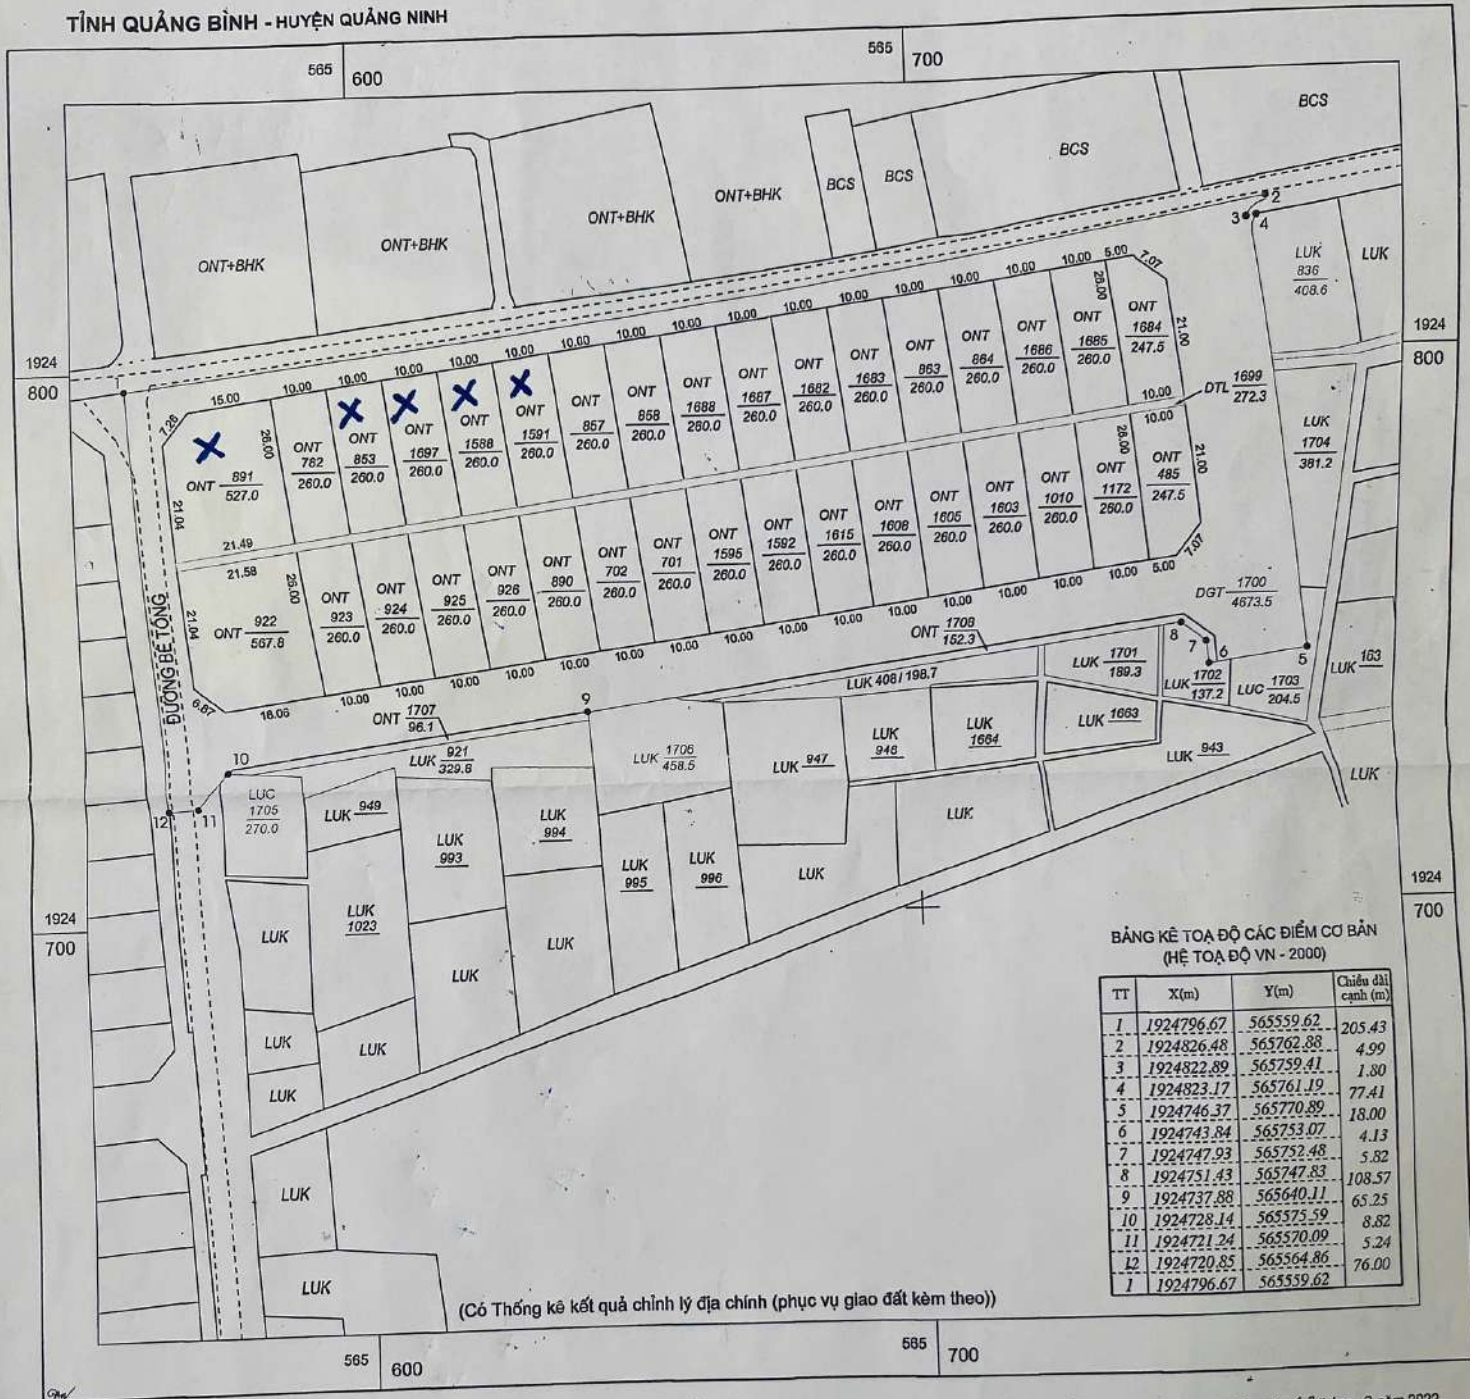

BẢNG KÊ TOẠ ĐỘ CÁC ĐIỂM CƠ BẢN
(HỆ TOẠ ĐỘ VN - 2000)

TT	X(m)	Y(m)	Chiều dài cạnh (m)
1	1924796.67	565559.62	205.43
2	1924826.48	565762.88	4.99
3	1924822.89	565759.41	1.80
4	1924823.17	565761.19	77.41
5	1924746.37	565770.89	18.00
6	1924743.84	565753.07	4.13
7	1924747.93	565752.48	5.82
8	1924751.43	565747.83	108.57
9	1924737.88	565640.11	65.25
10	1924728.14	565575.59	8.82
11	1924721.24	565570.09	5.24
12	1924720.85	565564.86	76.00
1	1924796.67	565559.62	

Đo vẽ, ngày 15 tháng 8 năm 2022
Đơn vị đo đạc
Trung tâm Kỹ thuật TN và MT
KT. Giám đốc
Phó Giám đốc

Xác nhận, ngày 6 tháng 8 năm 2022
Chủ đầu tư
UBND huyện Quảng Ninh
P. Chủ tịch


TỈ LỆ 1:1000

Kiểm tra, ngày 22 tháng 9 năm 2022
Phòng Đo đạc, Bản đồ và Viễn thám
Trưởng phòng

Duyệt, ngày 23 tháng 9 năm 2022
Sở tài nguyên và môi trường
KT. Giám đốc
Phó Giám đốc



Hoàng Đức Phương

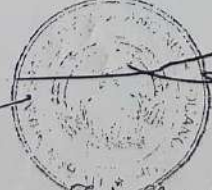

Trần Xuân Bình

Nguyễn Thanh Mai



Hoàng Quốc Việt