

CHÍNH LÝ BẢN ĐỒ ĐỊA CHÍNH


(PHỤC VỤ GIAO ĐẤT)

XÃ BẮC TRẠCH

(959 543 -2) - Tờ số 71

TÊN KHU ĐẤT: ĐIỀU CHỈNH QUY HOẠCH CHI TIẾT XÂY DỰNG ĐIỂM DÂN CƯ NÔNG THÔN XÃ HẠ TRẠCH
(Kèm theo quyết định giao đất số/QĐ-UBND ngày..... tháng năm 2026 của Ủy ban nhân dân xã Bắc Trạch)

TỈNH QUẢNG TRỊ

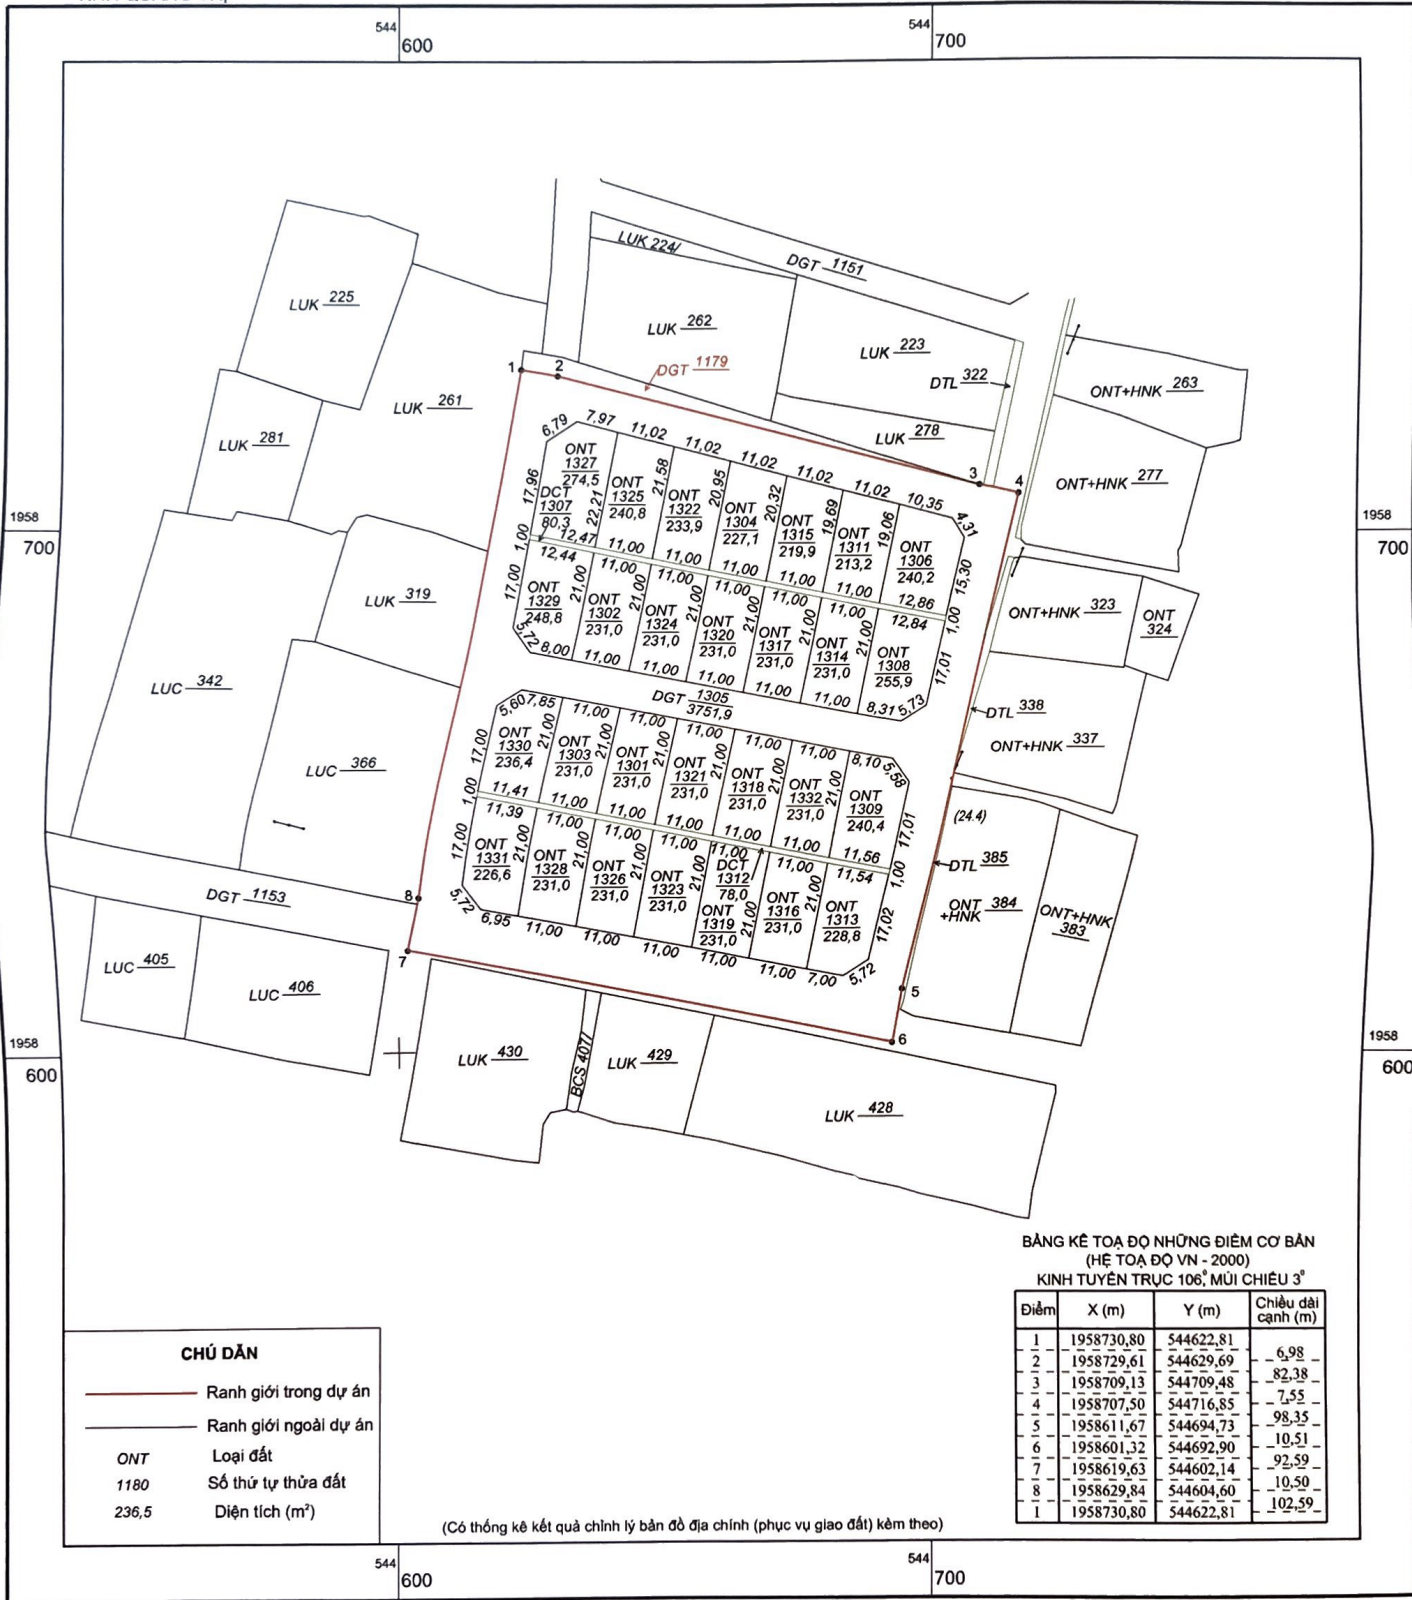


TỈ LỆ 1:1000

Do vẽ, ngày 10 tháng 5 năm 2026
Đơn vị đo đạc
Công ty TNHH TV DV Thành Tuấn
KT. Giám đốc
Phó giám đốc

Xác nhận, ngày 10 tháng 5 năm 2026
Đại diện chủ đầu tư
TAM. UBND xã Bắc Trạch
KT. Chủ tịch
Phó Chủ tịch

Kiểm tra, ngày 18 tháng 5 năm 2026
Đơn vị kiểm tra:
Phòng Đo đạc, bản đồ và Viễn thám
KT. Trưởng phòng
Phó Trưởng phòng

Duyệt, ngày 18 tháng 5 năm 2026
Sở Nông nghiệp và Môi trường
KT. Giám đốc
Phó giám đốc

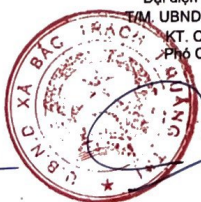

Lê Minh Hiếu

Trần Hải

Lê Thanh Vũ

Trần Văn Khương