


CHÍNH LÝ ĐỊA CHÍNH

(PHỤC VỤ GIAO ĐẤT)

XÃ LỘC NINH

938564 -7- A - TỜ SỐ 39

TÊN KHU ĐẤT: KHU ĐẤT QUY HOẠCH CHI TIẾT TẠO QUỸ ĐẤT KHU DÂN CƯ PHÍA ĐÔNG NAM ĐƯỜNG CAO THẮNG, XÃ LỘC NINH, THÀNH PHỐ ĐỒNG HỚI (ĐỢT 1
(THỰC HIỆN THEO QUYẾT ĐỊNH GIAO ĐẤT SỐ NGÀY THÁNG NĂM CỦA)

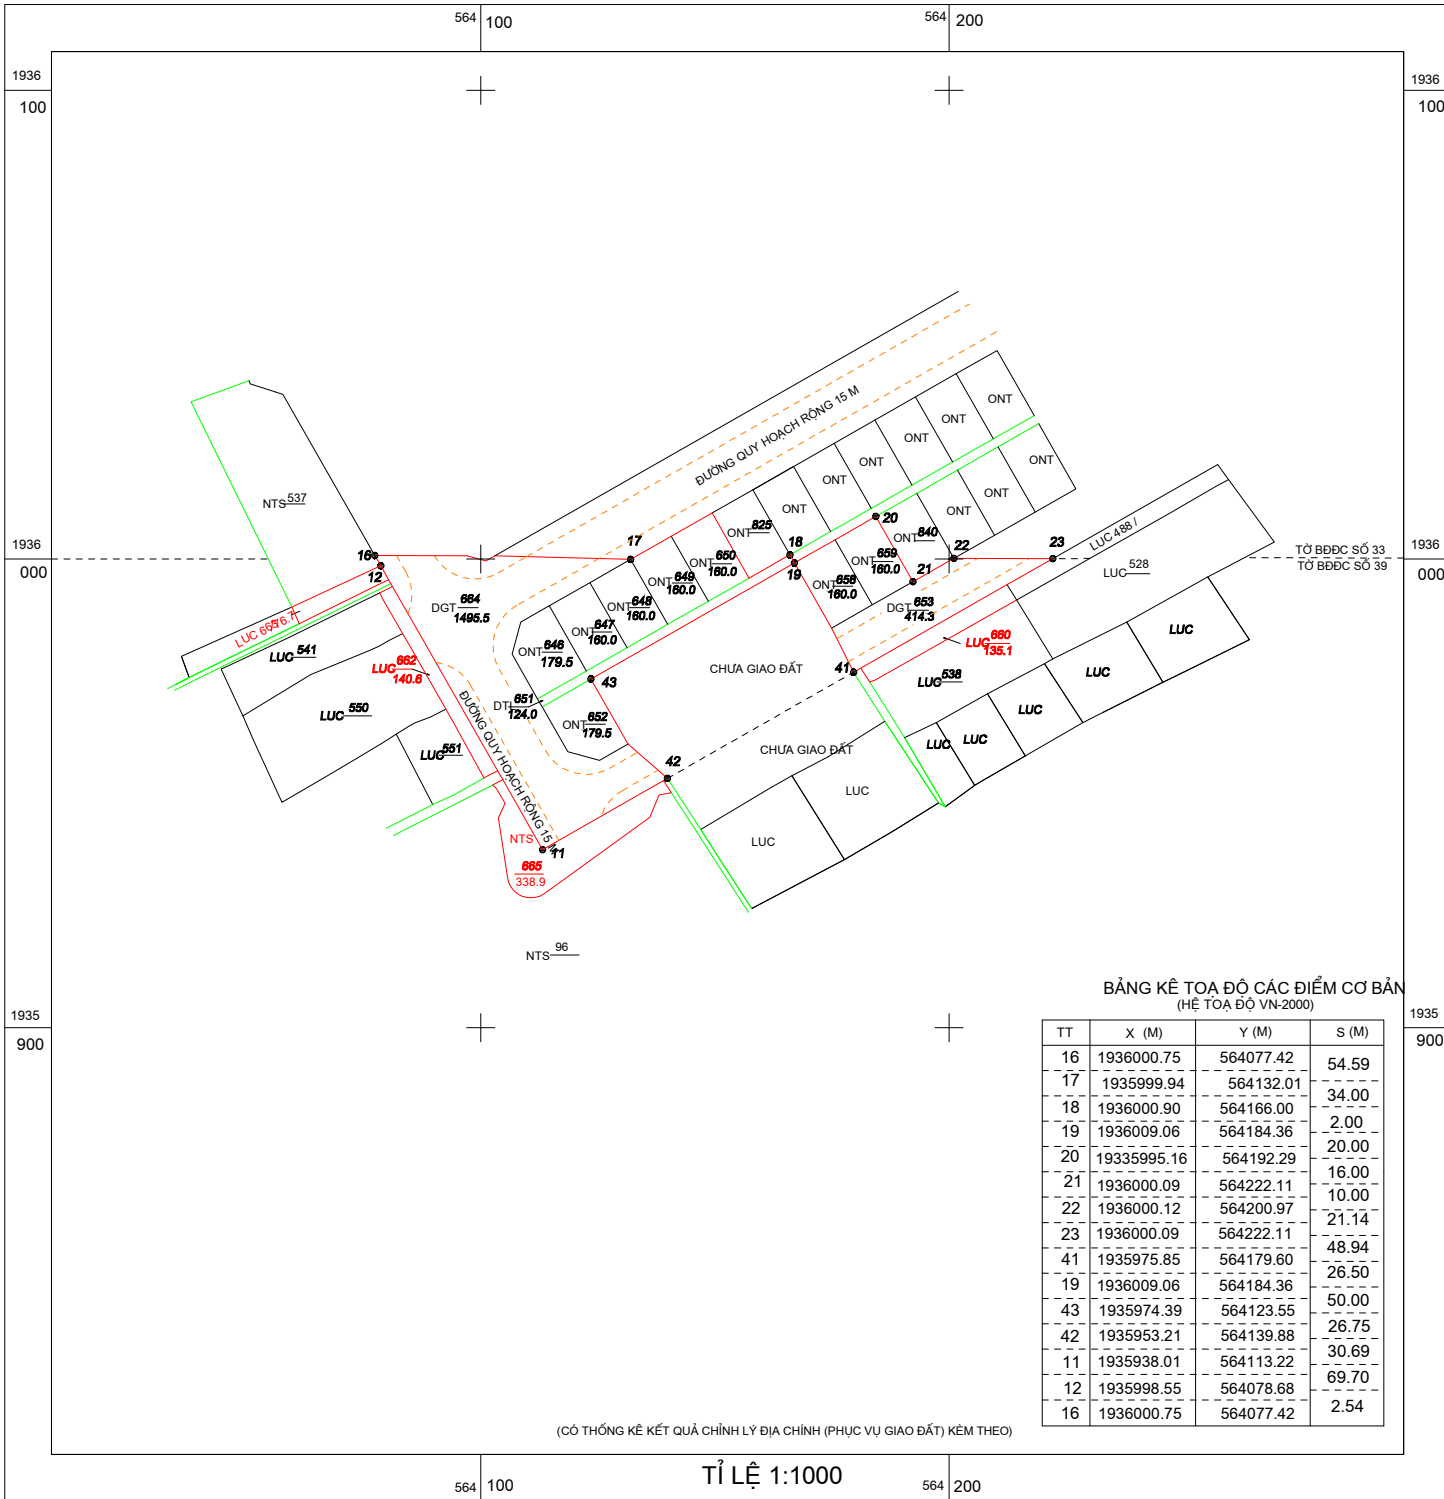

ĐO VẼ, NGÀY THÁNG NĂM 2023 XÁC NHẬN, NGÀY THÁNG NĂM 2023 KIỂM TRA, NGÀY THÁNG NĂM 2023 DUYỆT, NGÀY THÁNG NĂM 2023
ĐƠN VỊ ĐO ĐẠC CHỦ ĐẦU TƯ PHÒNG ĐO ĐẠC, BẢN ĐỒ VÀ VIỄN THÁM SỐ TÀI NGUYÊN VÀ MÔI TRƯỜNG
TRUNG TÂM PHÁT TRIỂN QUỸ ĐẤT KT.GIÁM ĐỐC PHÓ TRƯỞNG PHÒNG KT.GIÁM ĐỐC
KT.GIÁM ĐỐC PHÓ GIÁM ĐỐC

NGUYỄN VIỆT PHÚC

LÊ THANH VŨ

HOÀNG QUỐC VIỆT