


CHÍNH LÝ ĐỊA CHÍNH
XÃ QUẢNG THANH
TỜ SỐ 8 (965540 - 2)

TÊN KHU ĐO: HẠ TẦNG KỸ THUẬT KHU QUY HOẠCH CHI TIẾT KHU DÂN CƯ THÔN TÂN AN, XÃ QUẢNG THANH, HUYỆN QUẢNG TRẠCH (GIAO ĐỢT 1)
(Kèm theo Quyết định giao đất số: /QĐ-UBND ngày tháng năm 2021 của UBND.....)

TỈNH QUẢNG BÌNH - HUYỆN QUẢNG TRẠCH

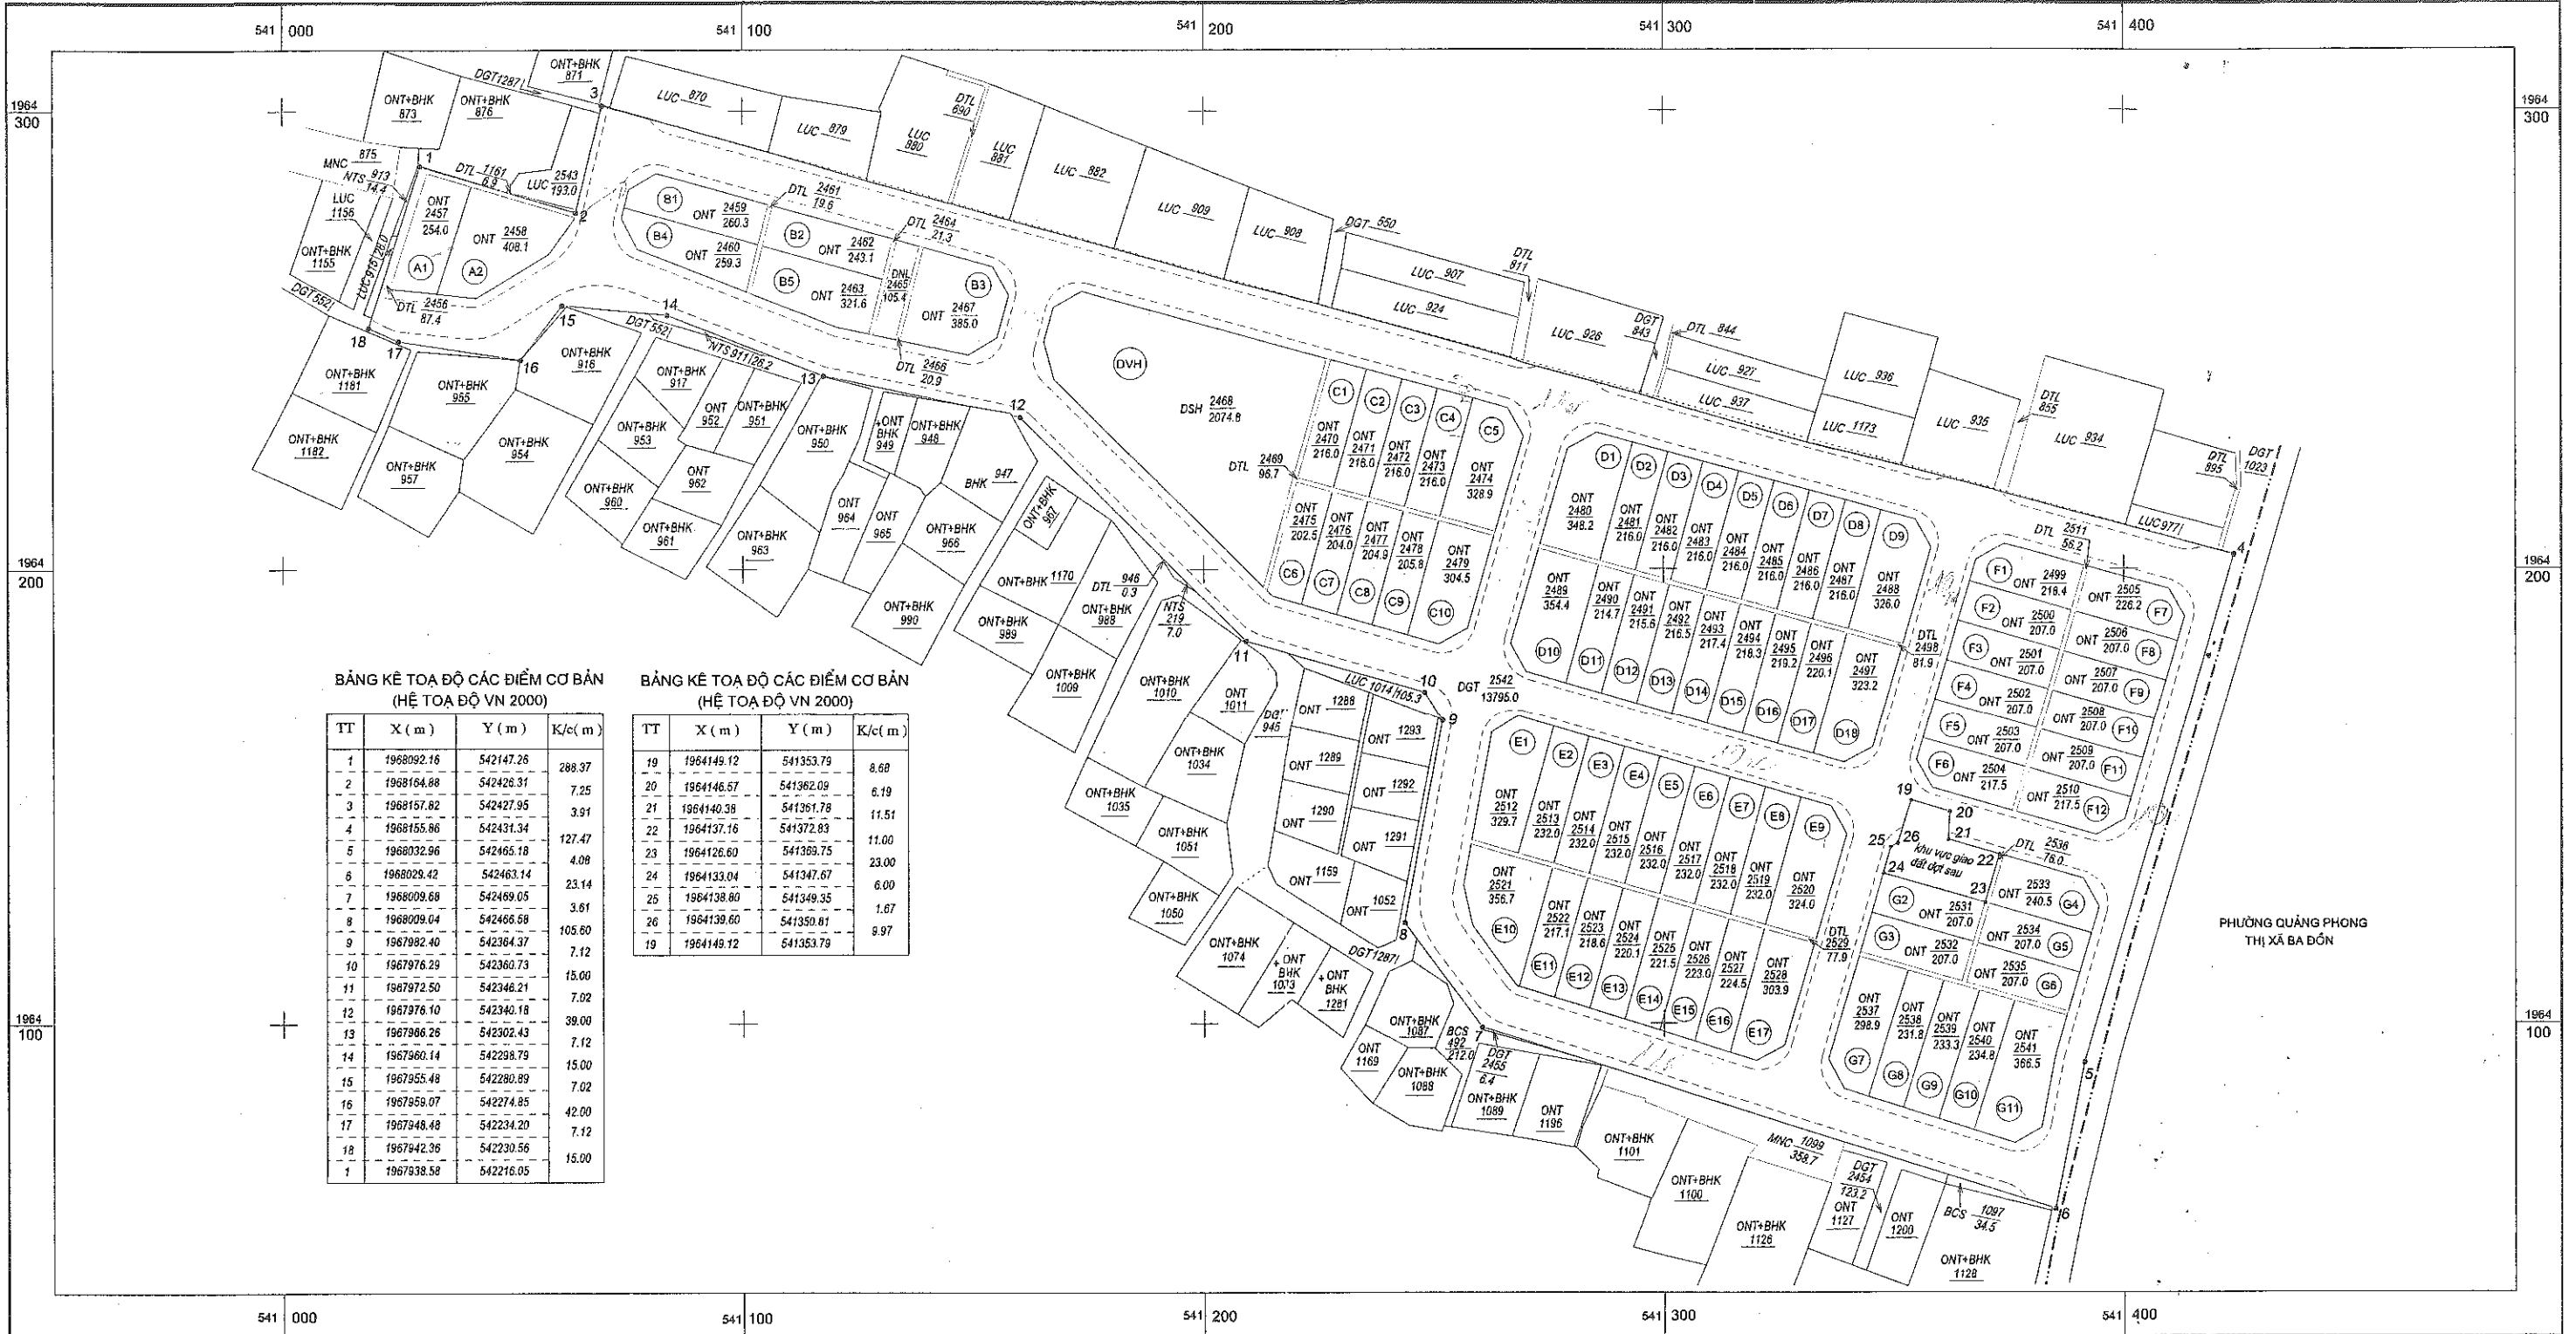


Đo vẽ ngày 12 tháng 12 năm 2021
Cơ quan đo vẽ:
TRUNG TÂM PHÁT TRIỂN QUY ĐẤT
KT. GIÁM ĐỐC
PHÓ GIÁM ĐỐC



Hoàng Thanh Phương

TỈ LỆ 1:1000

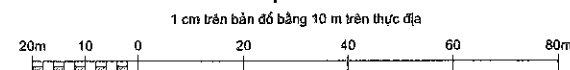

Kiểm tra ngày 13 tháng 12 năm 2021
Cơ quan kiểm tra:
PHÒNG ĐO ĐẠC, BẢN ĐỒ VÀ VIỆN THẨM
TRƯỞNG PHÒNG

Nguyễn Thanh Mai

Duyệt ngày 13 tháng 12 năm 2021
SỞ TÀI NGUYÊN VÀ MÔI TRƯỜNG
KT. GIÁM ĐỐC
PHÓ GIÁM ĐỐC



Hoàng Quốc Việt