

CHÍNH LÝ ĐỊA CHÍNH


THỊ TRẤN ĐỒNG LÊ

Tờ số 24-(080501-5-16)

TÊN KHU ĐO: DỰ ÁN PHÁT TRIỂN QUỸ ĐẤT TẠI TIỂU KHU ĐỒNG VĂN, THỊ TRẤN ĐỒNG LÊ, HUYỆN TUYẾN HÓA (ĐỢT 1)

(Kèm theo quyết định giao đất số: /QĐ-UBND, ngày tháng năm 2021 của UBND tỉnh Quảng Bình)

TỈNH QUẢNG BÌNH - HUYỆN TUYẾN HÓA

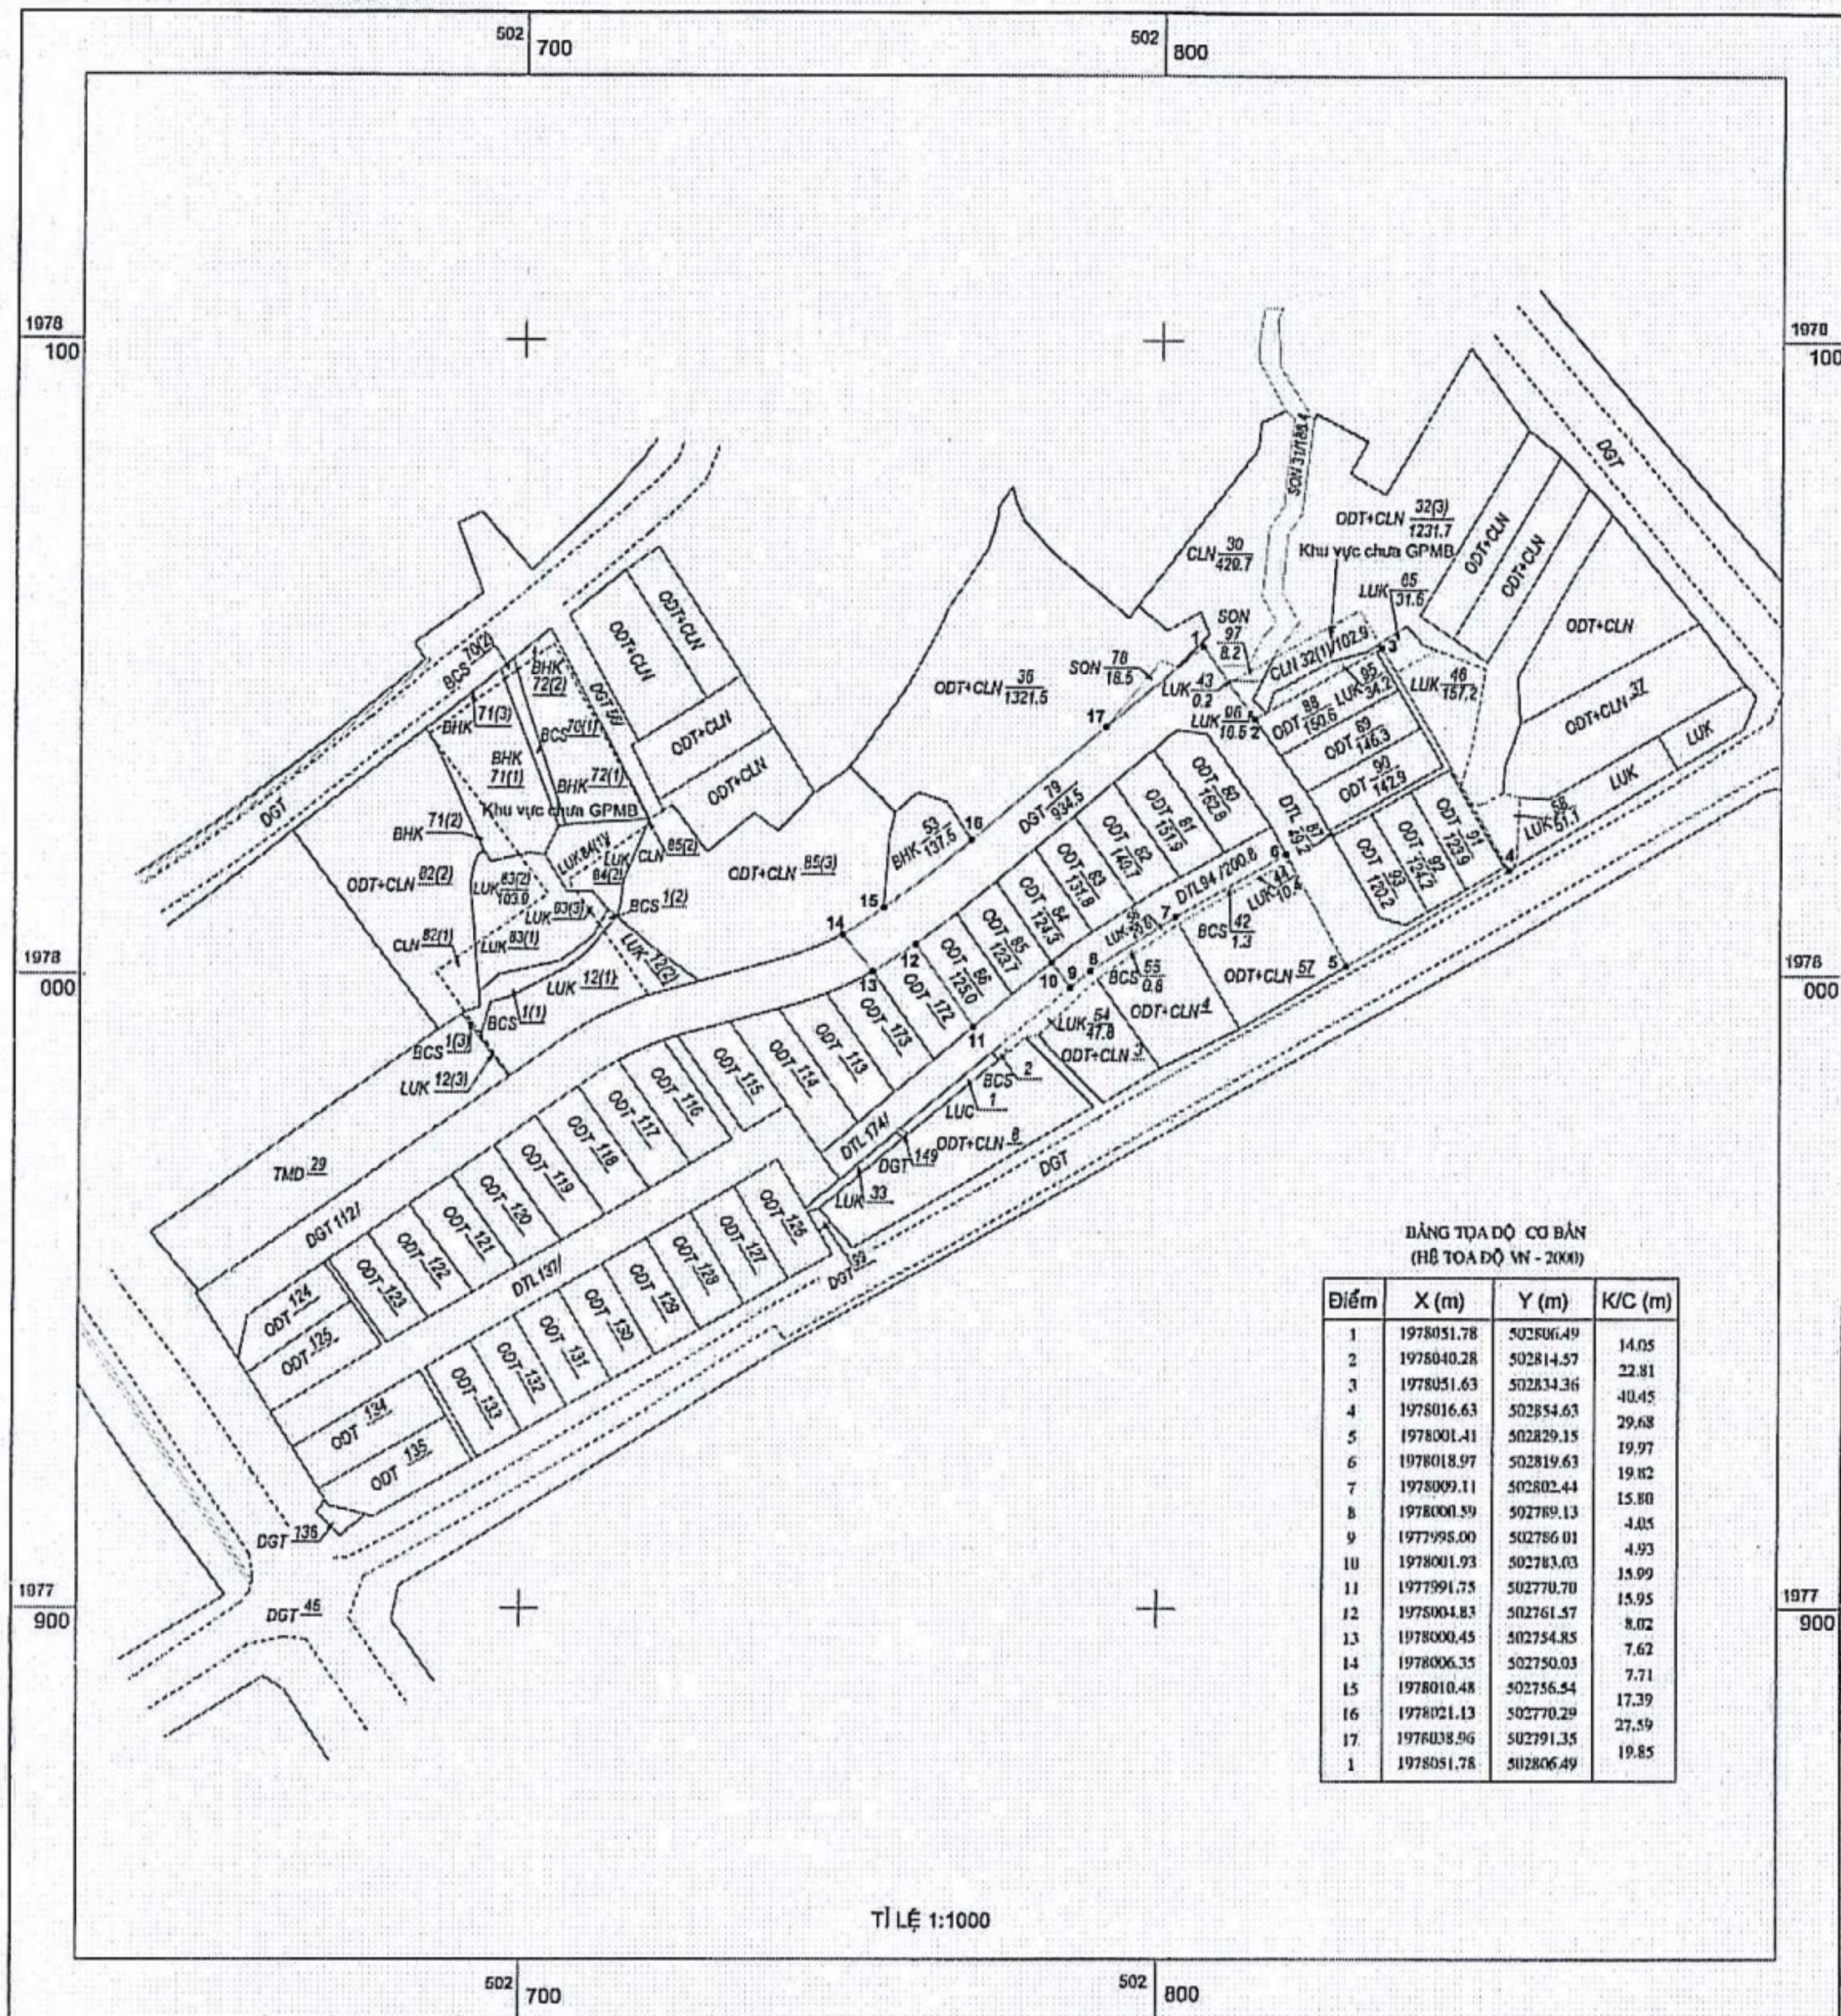

Đo vẽ, ngày 12 tháng 7 năm 2021
BAN QLDA ĐTXD VÀ PT QUỸ ĐẤT H. TUYẾN HÓA
P. TRƯỞNG BAN



Kiểm tra, ngày 16 tháng 7 năm 2021
PHÒNG ĐO ĐẠC BẢN ĐỒ VÀ VIỆN THẨM
TRƯỞNG PHÒNG

NGUYỄN THANH MAI

Duyệt, ngày 16 tháng 7 năm 2021
SỞ TÀI NGUYÊN VÀ MÔI TRƯỜNG
KT. GIÁM ĐỐC
PHÓ GIÁM ĐỐC



CHÍNH LÝ ĐỊA CHÍNH


THỊ TRẤN ĐỒNG LÊ

Tờ số 7 (980 501-9)

TÊN KHU ĐO: DỰ ÁN PHÁT TRIỂN QUÝ ĐẤT TẠI TIỂU KHU TAM ĐỒNG, THỊ TRẤN ĐỒNG LÊ, HUYỆN TUYẾN HÓA (GIAI ĐOẠN I)

(Kèm theo Quyết định giao đất số: /QĐ-UBND ngày tháng năm 20 của UBND

TỈNH QUẢNG BÌNH - HUYỆN TUYẾN HÓA

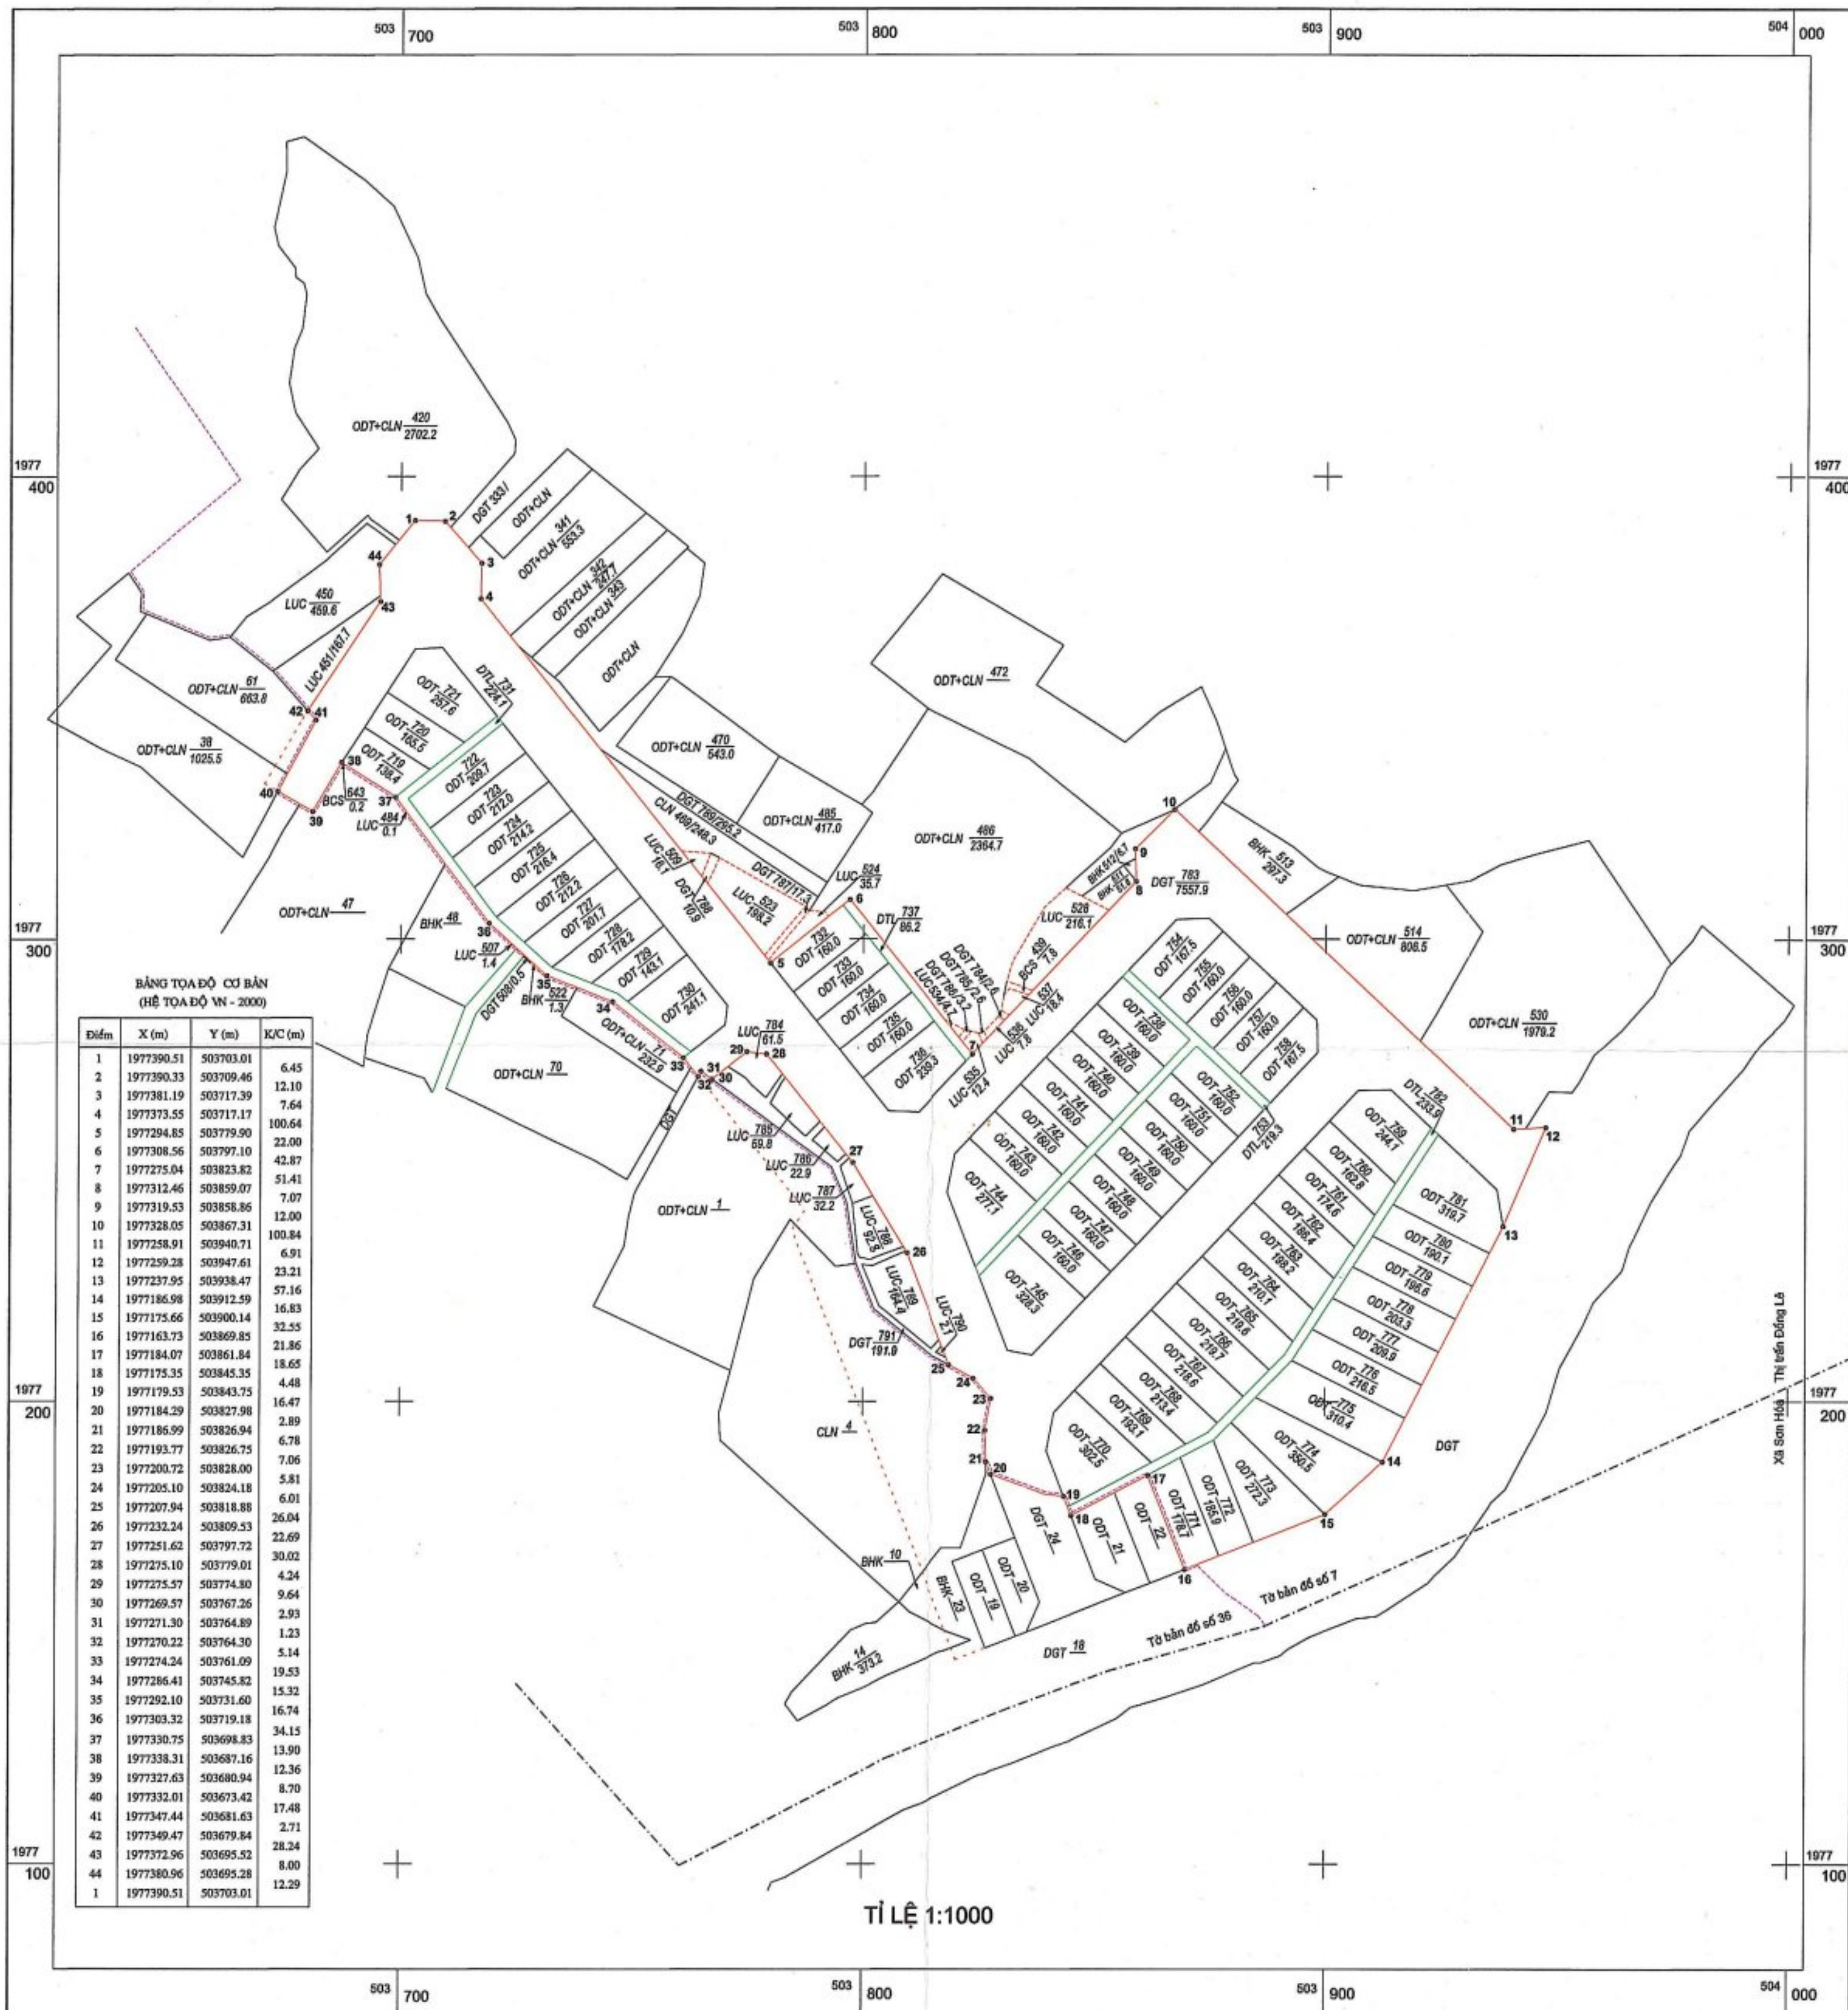

TỈ LỆ 1:1000

Ngày 25 tháng 11 năm 2020

Đơn vị đo đạc
Ban QLDA đầu tư xây dựng và phát triển
Quỹ đất huyện Tuyen Hoa
Phó Trưởng ban



Bùi Đức Nam

Ngày 02 tháng 12 năm 2020

Đơn vị kiểm tra
Phòng Đo đạc Bản đồ Viện thăm
Trưởng phòng

(Signature)

Nguyễn Thanh Mai

Duyệt, ngày 12 tháng 12 năm 2020

Sở Tài nguyên và Môi trường
KT. Giám đốc
Phó Giám đốc



Hoàng Quốc Việt

CHÍNH LÝ ĐỊA CHÍNH


THỊ TRẤN ĐỒNG LÊ

Tờ số 36 (980 501-9 - (16))

TÊN KHU ĐO: DỰ ÁN PHÁT TRIỂN QUỸ ĐẤT TẠI TIỂU KHU TAM ĐỒNG LÊ, THỊ TRẤN ĐỒNG LÊ, HUYỆN TUYỀN HÓA (GIAI ĐOẠN I)

(Kèm theo Quyết định giao đất số: /QĐ-UBND ngày tháng năm 20, của UBND

TỈNH QUẢNG BÌNH - HUYỆN TUYỀN HÓA

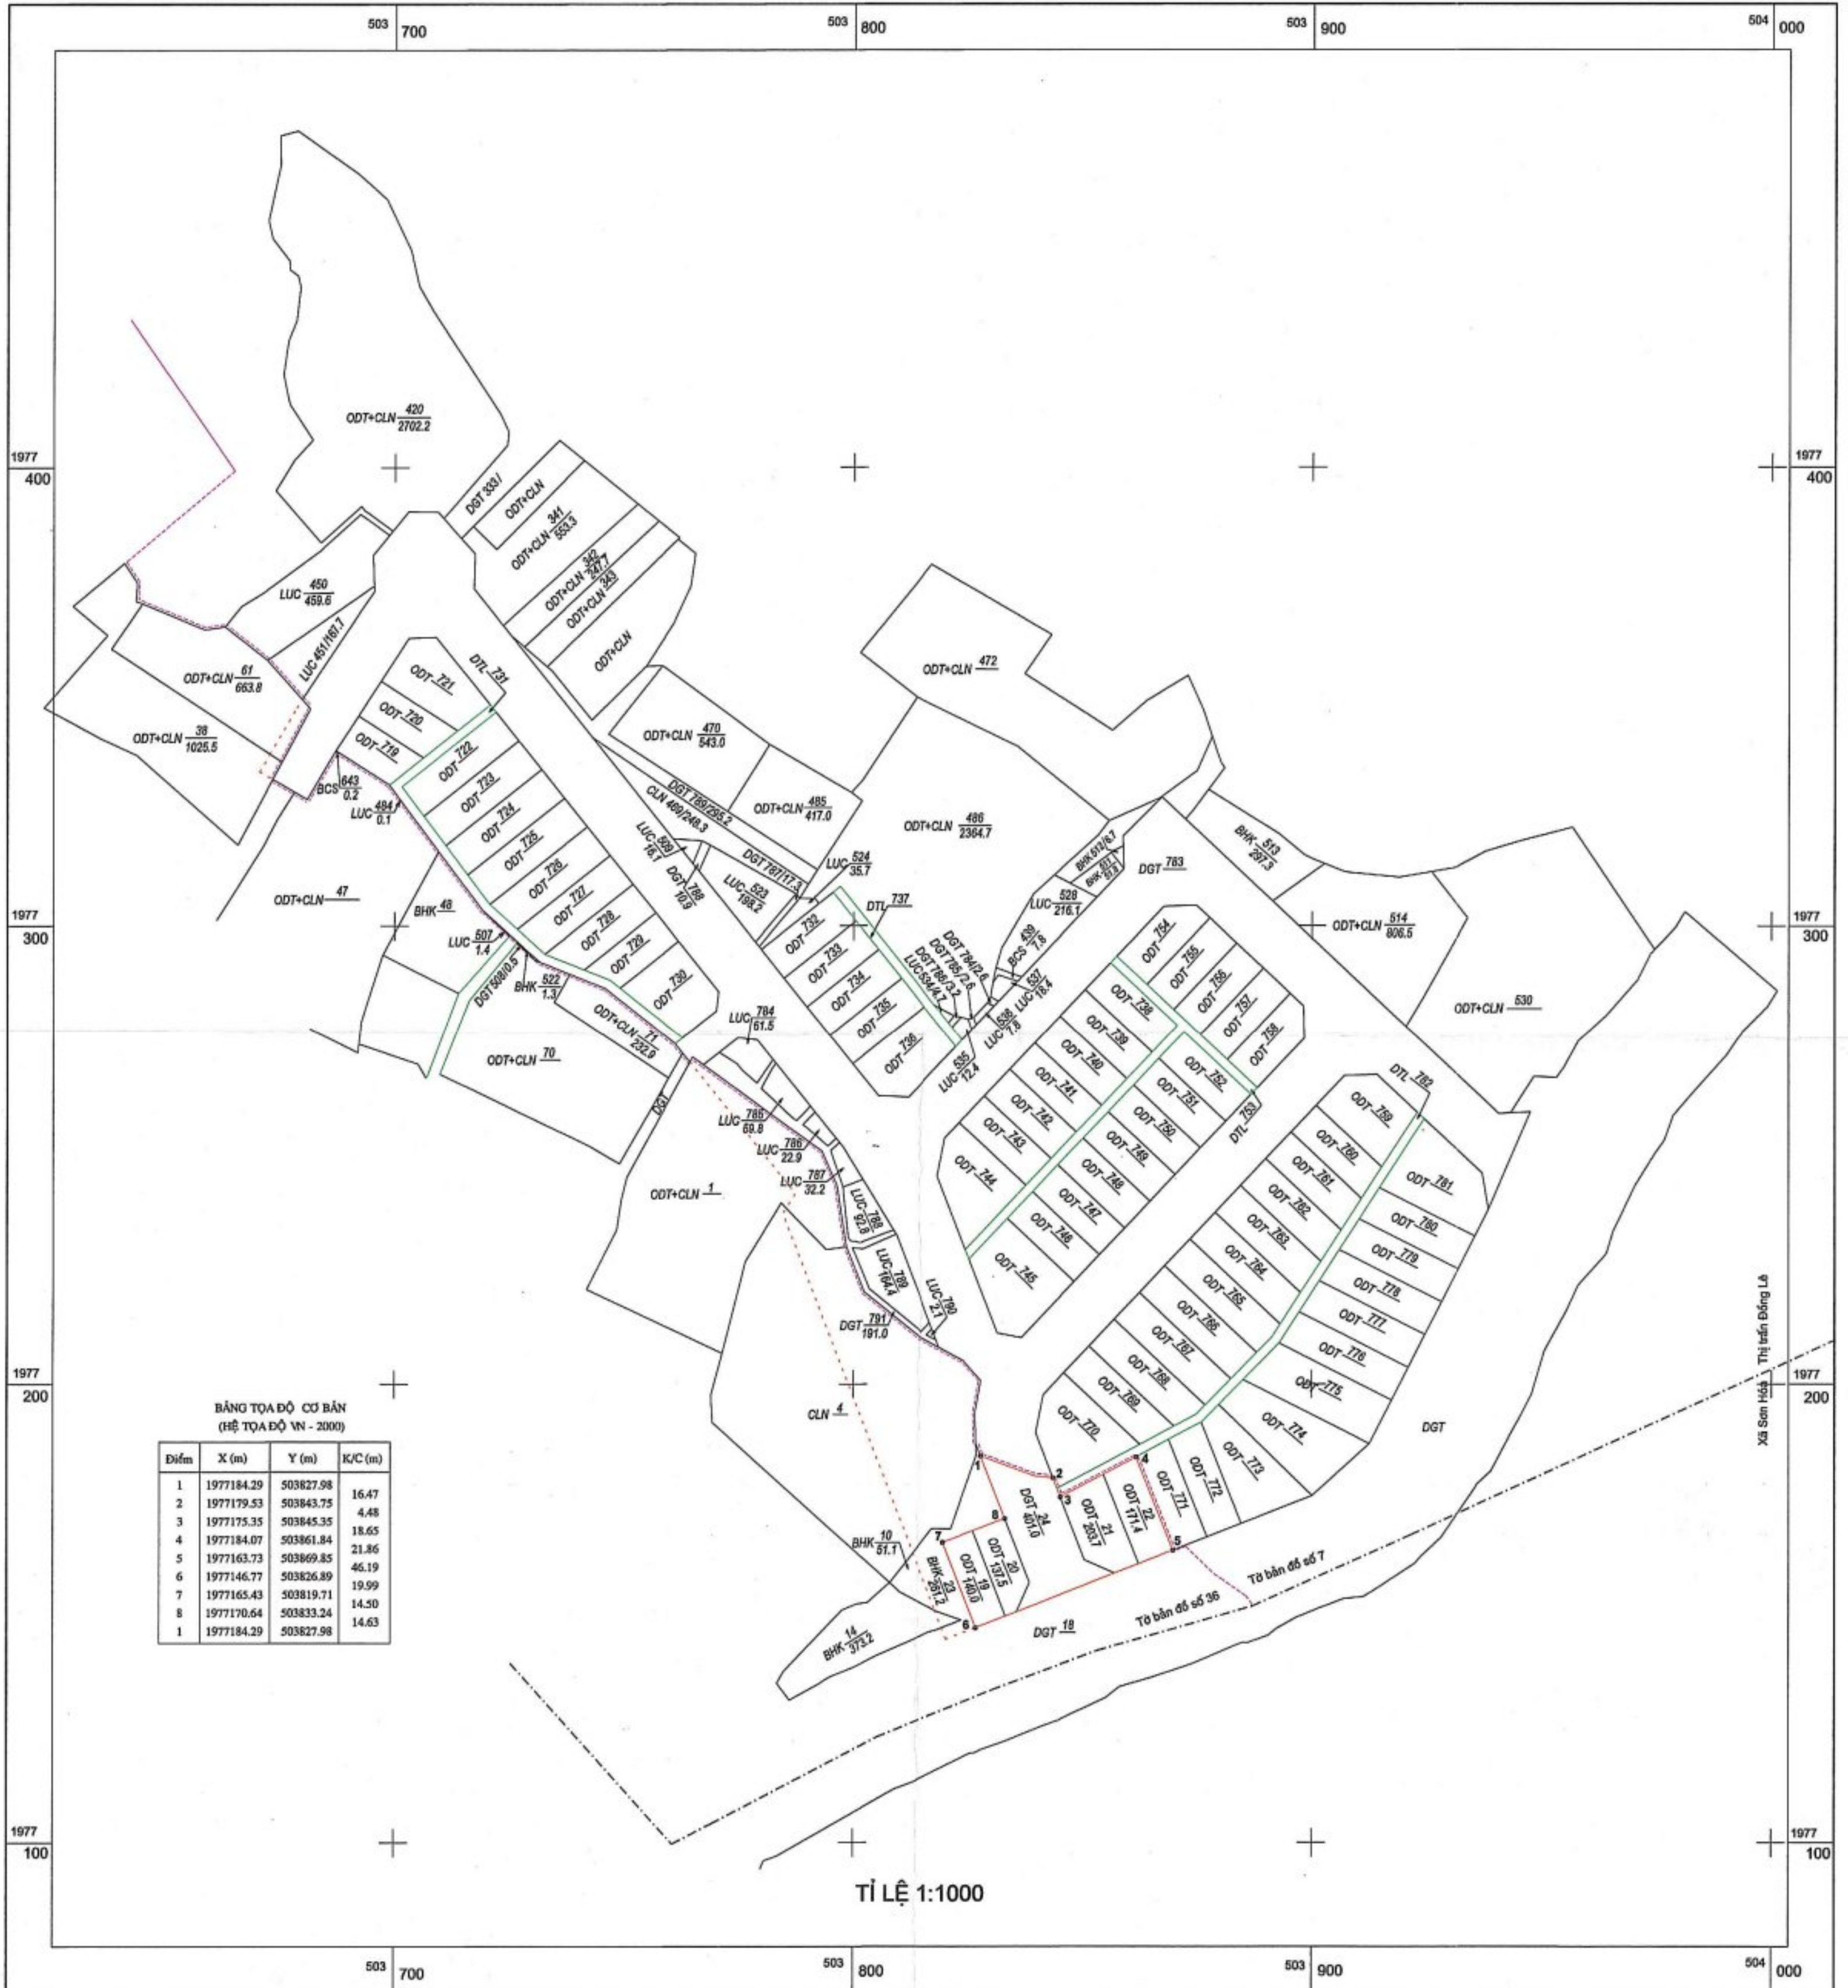

Ngày 25 tháng 11 năm 2020
Đơn vị đo đạc
Ban QLDA đầu tư xây dựng và phát triển
Quỹ đất huyện Tuyen Hoa
Phó Trưởng ban



Bùi Đức Nam

Ngày 02 tháng 12 năm 2020
Đơn vị kiểm tra
Phòng Đo đạc Bản đồ Viện thăm
Trưởng phòng

(Signature)

Nguyễn Thanh Mai

Duyệt, ngày 02 tháng 12 năm 2020
Sở Tài nguyên và Môi trường
KT. Giám đốc
Phó Giám đốc



Hoàng Quốc Việt