


CHÍNH LÝ ĐỊA CHÍNH
(PHỤC VỤ GIAO ĐẤT) (ĐỢT 1)
(THAY THẾ CHO BẢN ĐỒ CHÍNH LÝ ĐỊA CHÍNH ĐƯỢC SỞ TÀI NGUYÊN VÀ MÔI TRƯỜNG KÝ DUYỆT NGÀY 16 THÁNG 8 NĂM 2022)
XÃ QUẢNG TRUNG
(965 534-3) - TỔ SỐ 02

TÊN KHU ĐO: ĐIỂM DÂN CƯ KHU VỰC VƯỜN PHU LÃO THÔN THƯỢNG THÔN, XÃ QUẢNG TRUNG, THỊ XÃ BA ĐỐN, TỈNH QUẢNG BÌNH
(Thực hiện quyết định số 2493/QĐ-UBND ngày 17/10/2023 của UBND thị xã Ba Đồn)
(Kèm theo quyết định giao đất số: ngày tháng năm của UBND.....)

TỈNH QUẢNG BÌNH - THỊ XÃ BA ĐỐN

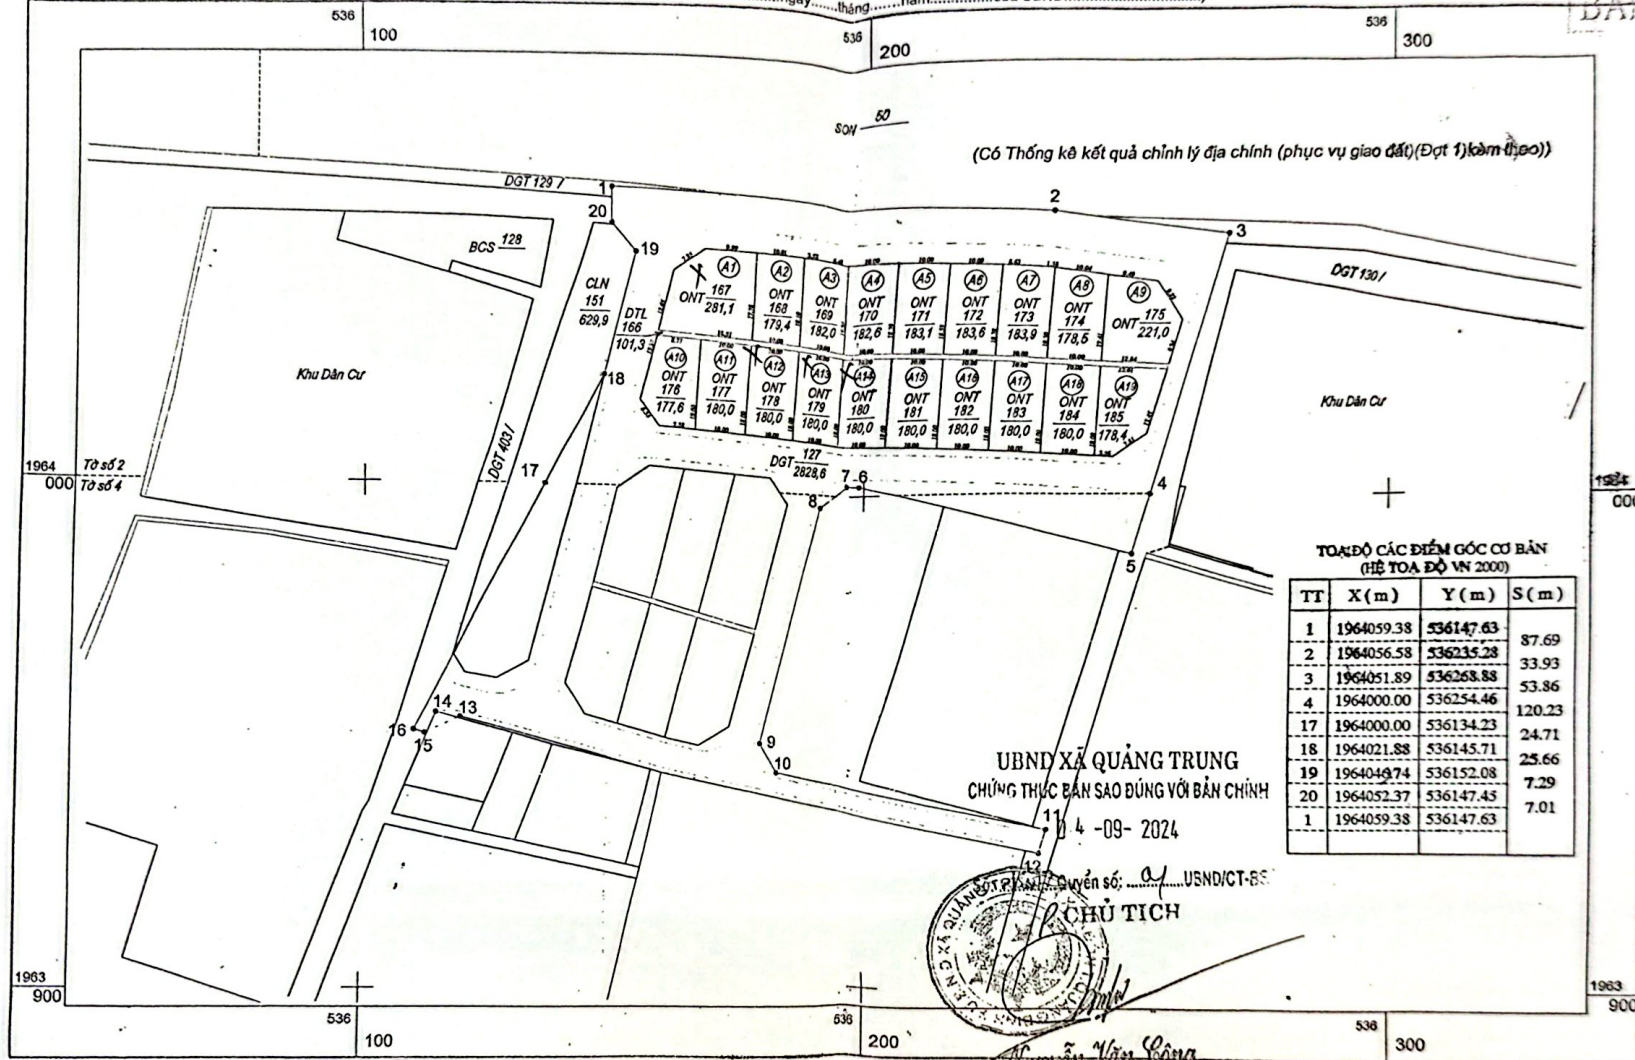

Đo vẽ, ngày 28 tháng 3 năm 2024

ĐƠN VỊ ĐO ĐẠC
QUẢNG TRUNG VÀ PTQP
ĐƠN GIÁM ĐỐC
SẢN QUẢN LÝ
DỰ ÁN ĐẦU TƯ
XÂY DỰNG VÀ
PHÁT TRIỂN XÃ BA ĐỐN

Ngày 27 tháng 3 năm 2024

Xác nhận của chủ đầu tư
T. L. B. B. X. Q. T. R. U. N. G
CHỦ TỊCH

TỈ LỆ 1:1000

1 cm trên bản đồ bằng 10 m trên thực địa



Ngày 29 tháng 3 năm 2024

ĐƠN VỊ KIỂM TRA
PHÒNG ĐO ĐẠC, BẢN ĐỒ & VẤN THẮM
TRƯỜNG PHÒNG ĐO ĐẠC

Duyệt, ngày 01 tháng 4 năm 2024


S. L. N. G. U. Y. E. N. V. A. M. O. I. T. R. U. O. N. G

(THAY THẾ CHO BẢN ĐỒ CHÍNH LÝ ĐỊA CHÍNH ĐƯỢC SỞ TÀI NGUYÊN VÀ MÔI TRƯỜNG KÝ DUYỆT NGÀY 16 THÁNG 8 NĂM 2022)
TÊN KHU ĐO: ĐIỂM DÂN CƯ KHU VỰC VƯỜN PHỤ LÃO THÔN THUẬN THÔN, XÃ QUẢNG TRUNG, THỊ XÃ BA ĐỒN, TỈNH QUẢNG BÌNH
(Thực hiện quyết định số 2493/QĐ-UBND ngày 17/10/2023 của UBND thị xã Ba Đồn)
(Kèm theo quyết định giao đất số.....ngày.....tháng.....năm.....của UBND.....)


BẢN SAO

TỈNH QUẢNG BÌNH - THỊ XÃ BA ĐỒN

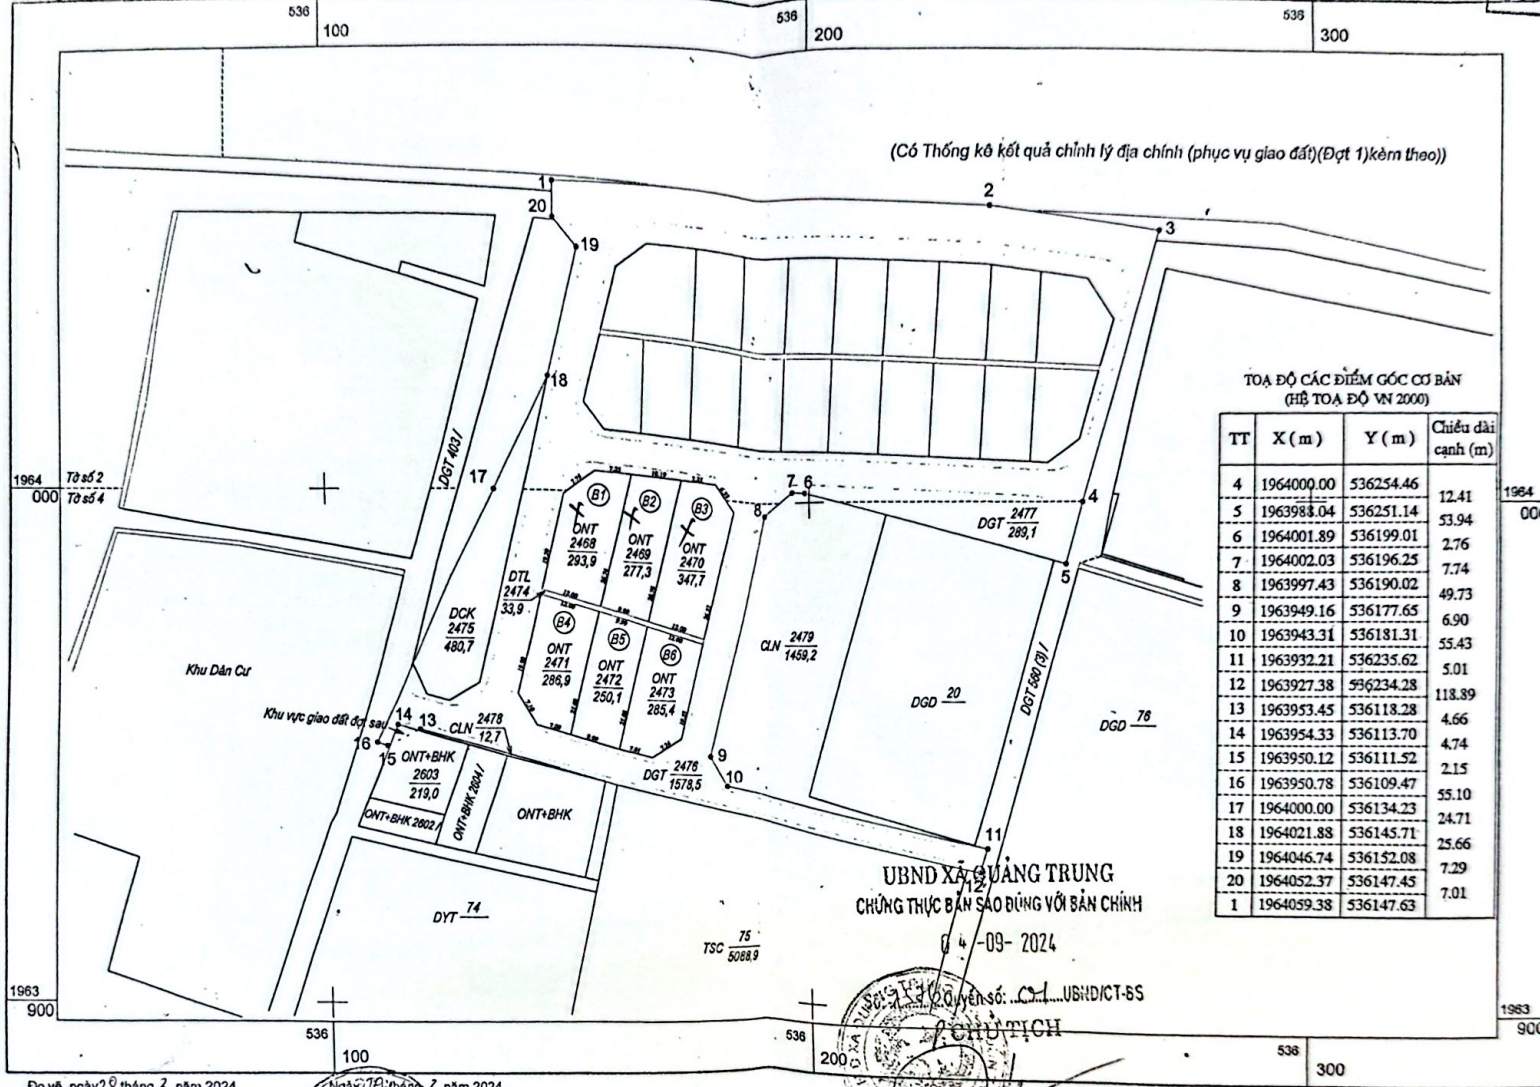

TOẠ ĐỘ CÁC ĐIỂM GÓC CƠ BẢN
(HỆ TOẠ ĐỘ VN 2000)

TT	X (m)	Y (m)	Chiều dài cạnh (m)
4	1964000.00	536254.46	12.41
5	1963988.04	536251.14	53.94
6	1964001.89	536199.01	2.76
7	1964002.03	536196.25	7.74
8	1963997.43	536190.02	49.73
9	1963949.16	536177.65	6.90
10	1963943.31	536181.31	55.43
11	1963932.21	536235.62	5.01
12	1963927.38	536234.28	118.39
13	1963953.45	536118.28	4.66
14	1963954.33	536113.70	4.74
15	1963950.12	536111.52	2.15
16	1963950.78	536109.47	55.10
17	1964000.00	536134.23	24.71
18	1964021.88	536145.71	25.66
19	1964046.74	536152.08	7.29
20	1964052.37	536147.45	7.01
1	1964059.38	536147.63	

UBND XÃ QUẢNG TRUNG
CHỨNG THỰC BẢN SAO ĐÚNG VỚI BẢN CHÍNH

04-09-2024

04-09-2024

Đo vẽ, ngày 28 tháng 3 năm 2024










CHÍNH LÝ ĐỊA CHÍNH
XÃ QUẢNG TÂN
TỜ SỐ 03 (965 537-4-c)
TÊN KHU ĐO: ĐIỂM DÂN CƯ THÔN TÂN TRƯỜNG, XÃ QUẢNG TÂN
THỊ XÃ BA ĐỐN, TỈNH QUẢNG BÌNH
 (Kèm theo quyết định giao đất số: ... ngày... tháng... năm 201 của UBND)

TỈNH QUẢNG BÌNH - THỊ XÃ BA ĐỐN

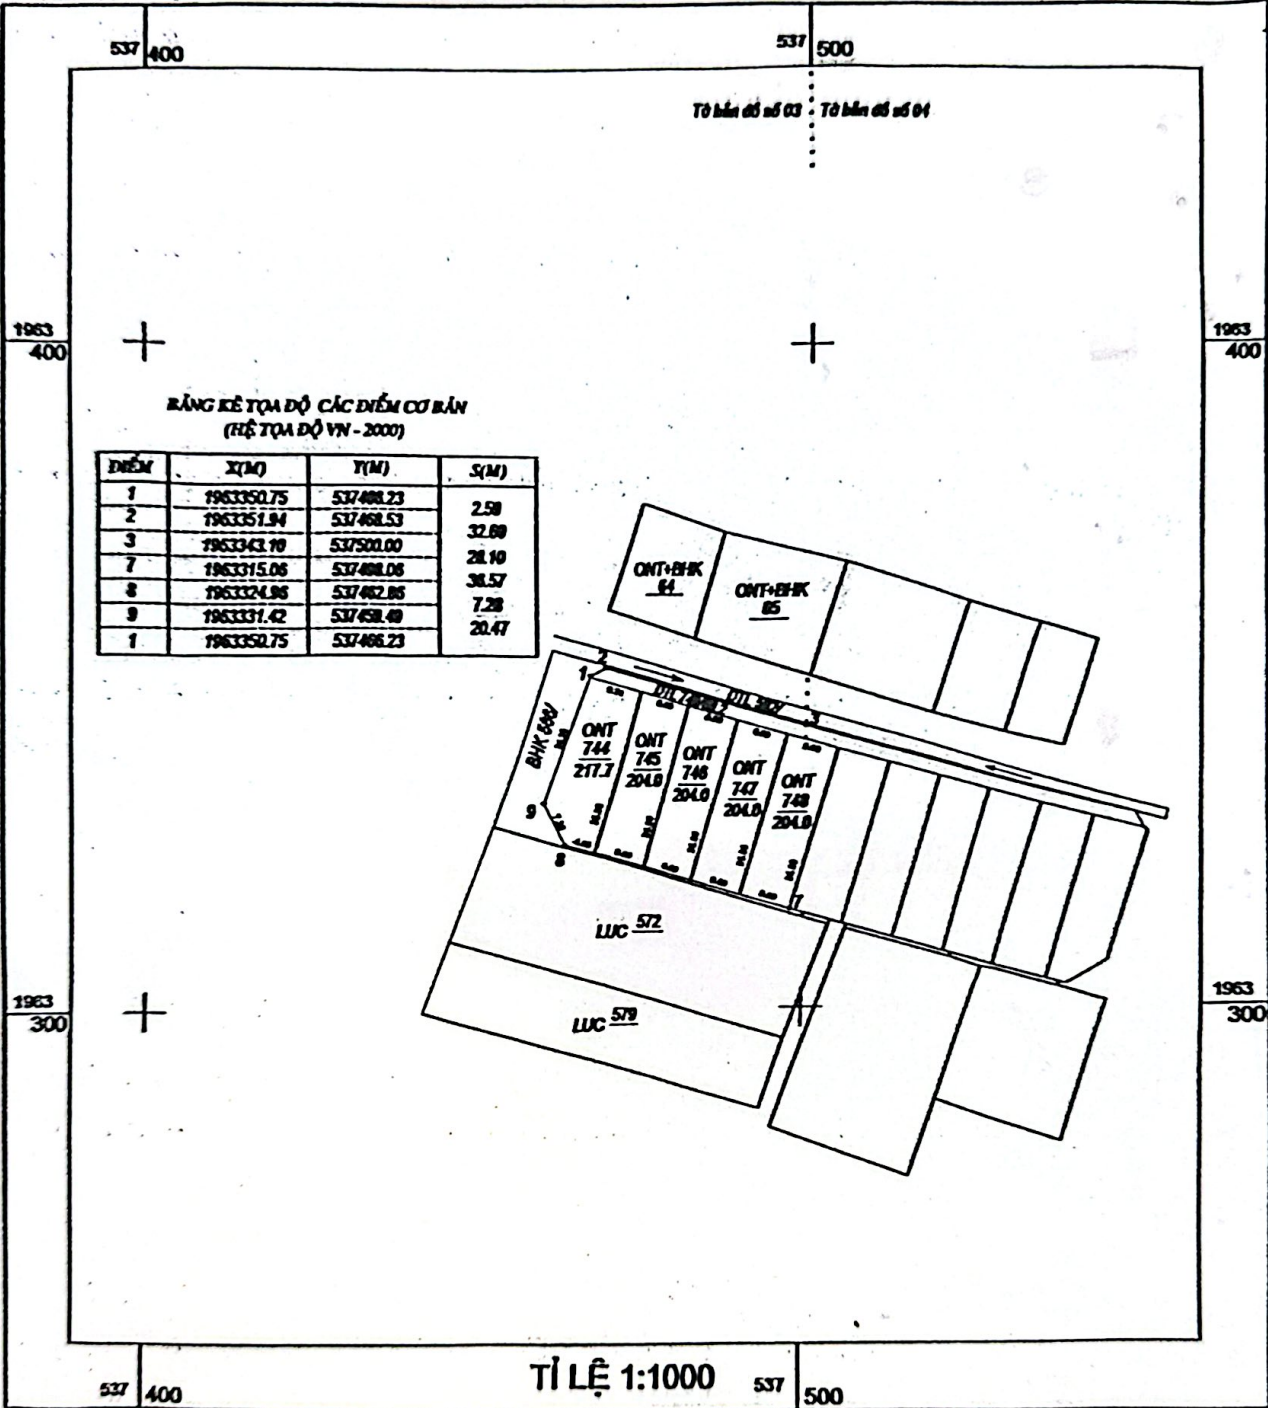

Ngày 7 tháng 11 năm 2019
 ĐƠN VỊ KIỂM TRA
 HƯỚNG DẪN ĐẶC BÀN ĐO & VIẾT THẢO
 TRƯỞNG HƯỚNG DẪN

Đoàn Minh Trịnh







CHÍNH LÝ ĐỊA CHÍNH
XÃ QUẢNG TÂN
TỜ BỐ 04 (988 837-4.d)

TÊN KHU ĐO: ĐIỂM DÂN CƯ THÔN TÂN TRƯỞNG, XÃ QUẢNG TÂN, THỊ XÃ BA ĐÓN, TỈNH QUẢNG BÌNH.
(Kèm theo Quyết định giao đất số: /QĐ-UBND ngày tháng năm 201 của UBND)

TỈNH QUẢNG BÌNH - THỊ XÃ BA ĐÓN

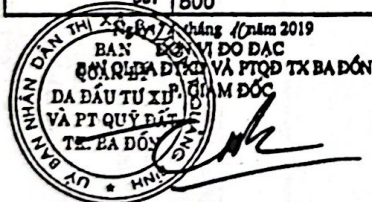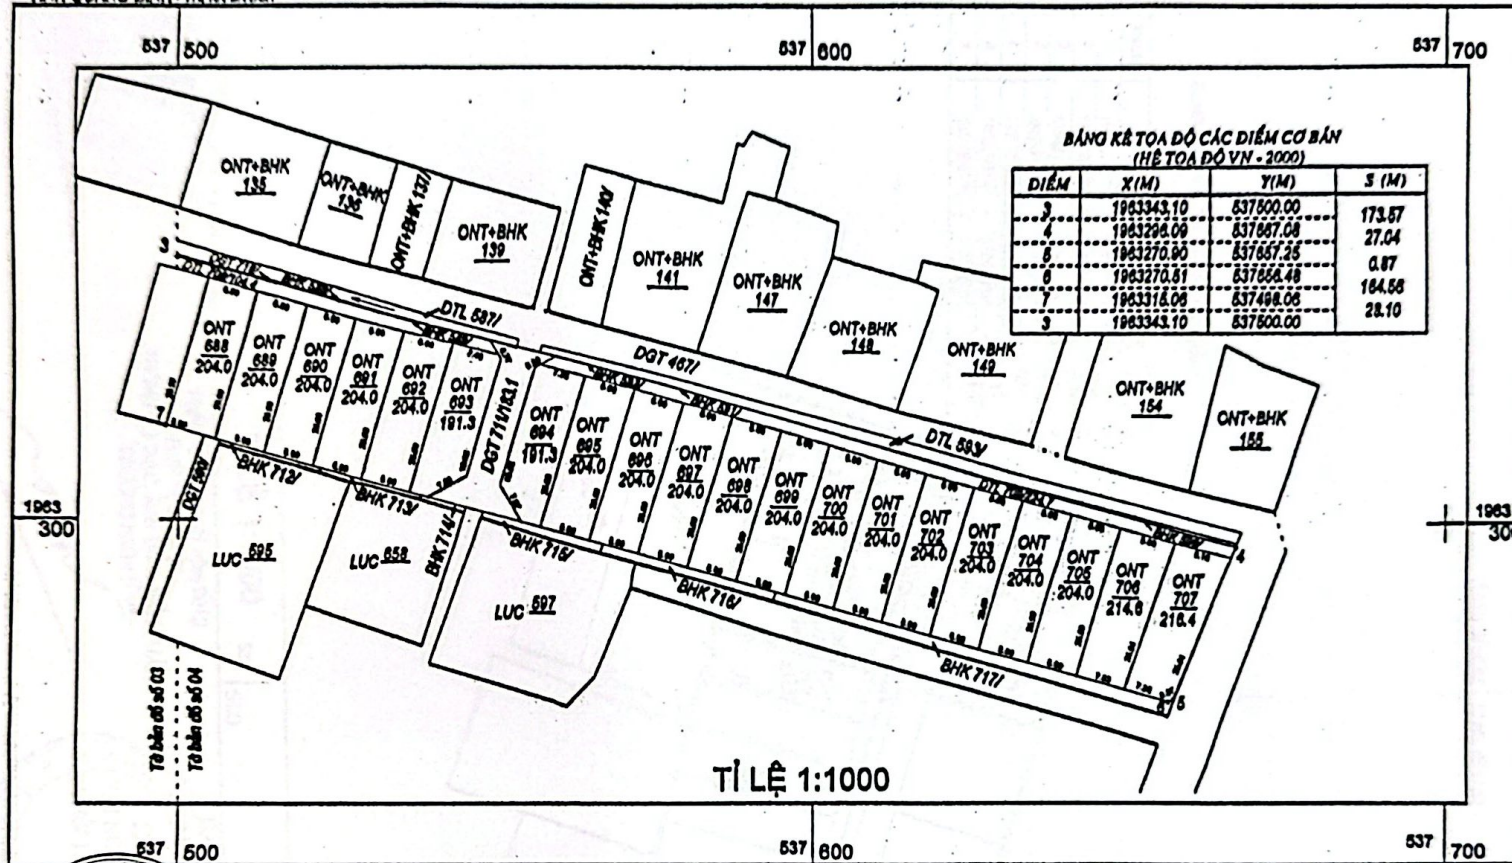

Ngày 7 tháng 1 năm 2019
ĐƠN VỊ KIỂM TRA
PHÒNG ĐO ĐẠC BÀN ĐỒ & VIỆN THẨM
TRƯỞNG PHÒNG

Nguyễn Thanh Mai

