CHỈNH LÝ ĐỊA CHÍNH
(PHỤC VỤ GIAO ĐẤT)

XÃ QUẢNG XUÂN
(971 546-1-d) - TỜ SỐ 27

TÊN KHU ĐẤT : QUY HOẠCH CHI TIẾT KHU DÂN CƯ ĐỒNG SÚNG, THÔN THANH BÌNH, XÃ QUẢNG XUÂN

(Kèm theo quyết định giao đất số: /QĐ-UBND ngày tháng năm 2022 của UBND.....)

TỈNH QUẢNG BÌNH - HUYỆN QUẢNG TRẠCH

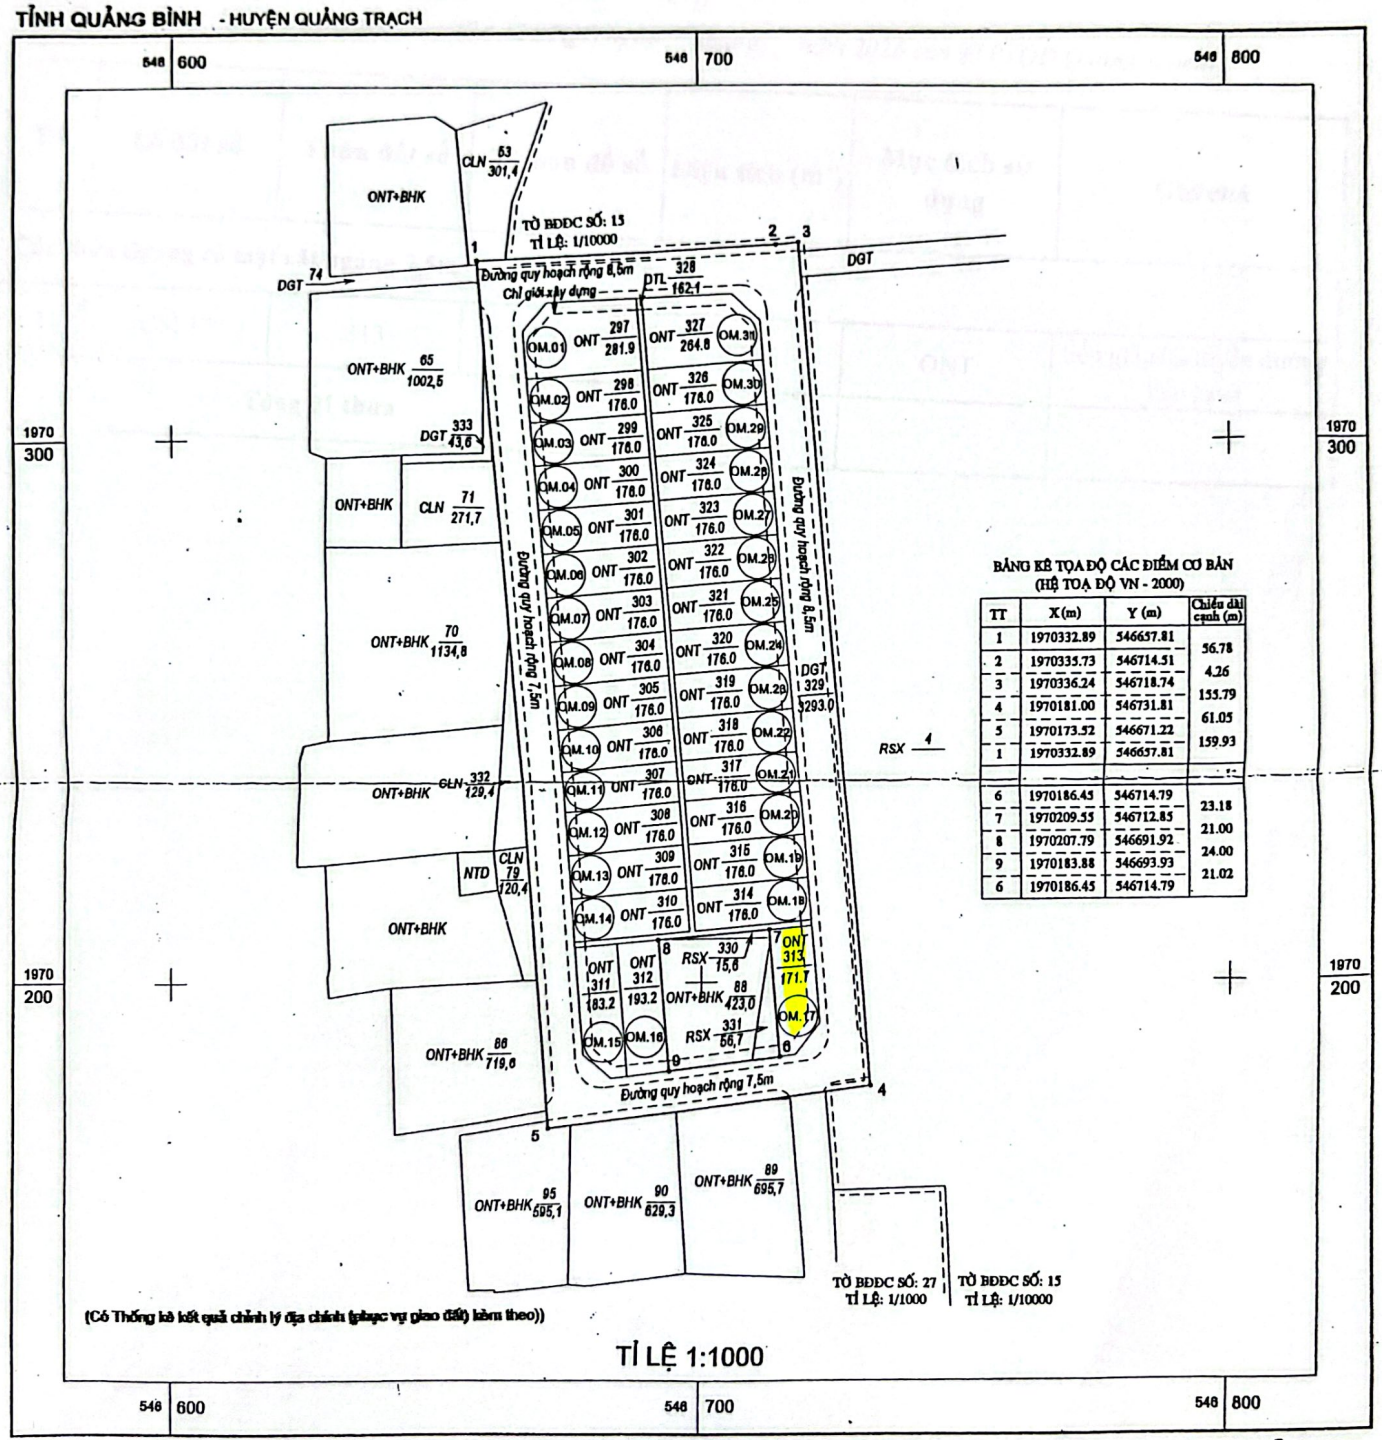

BẢNG KÊ TỌA ĐỘ CÁC ĐIỂM CƠ BẢN
(HỆ TOẠ ĐỘ VN - 2000)

TT	X(m)	Y (m)	Chiều dài cạnh (m)
1	1970332.89	546657.81	56.78
2	1970335.73	546714.51	4.26
3	1970336.24	546718.74	155.79
4	1970181.00	546731.81	61.05
5	1970173.52	546671.22	159.93
1	1970332.89	546657.81	
6	1970186.45	546714.79	23.18
7	1970209.55	546712.85	21.00
8	1970207.79	546691.92	24.00
9	1970183.88	546693.93	21.02
6	1970186.45	546714.79	

(Có Thống kê kết quả chỉnh lý địa chính (phục vụ giao đất) kèm theo))

TỈ LỆ 1:1000

Đo vẽ, ngày 2 tháng 8 năm 2022
Đơn vị đo đạc
TRUNG TÂM PHÁT TRIỂN QUỸ ĐẤT
KT. GIÁM ĐỐC
PHÓ GIÁM ĐỐC

Nguyễn Văn Sơn

Xác nhận. ngày 2 tháng 8 năm 2022
ĐẠI DIỆN CHỦ ĐẦU TƯ
GIÁM ĐỐC

Nguyễn Thanh Mai

Kiểm tra, ngày 3 tháng 8 năm 2022
PHÒNG ĐO ĐẠC, BẢN ĐỒ VÀ VIỄN THÁM
TRƯỞNG PHÒNG

Nguyễn Thanh Mai

Duyệt, ngày 5 tháng 8 năm 2022
SỞ TÀI NGUYÊN VÀ MÔI TRƯỜNG
KT. GIÁM ĐỐC
PHÓ GIÁM ĐỐC

Hoàng Quốc Việt

Scanned with CamScanner