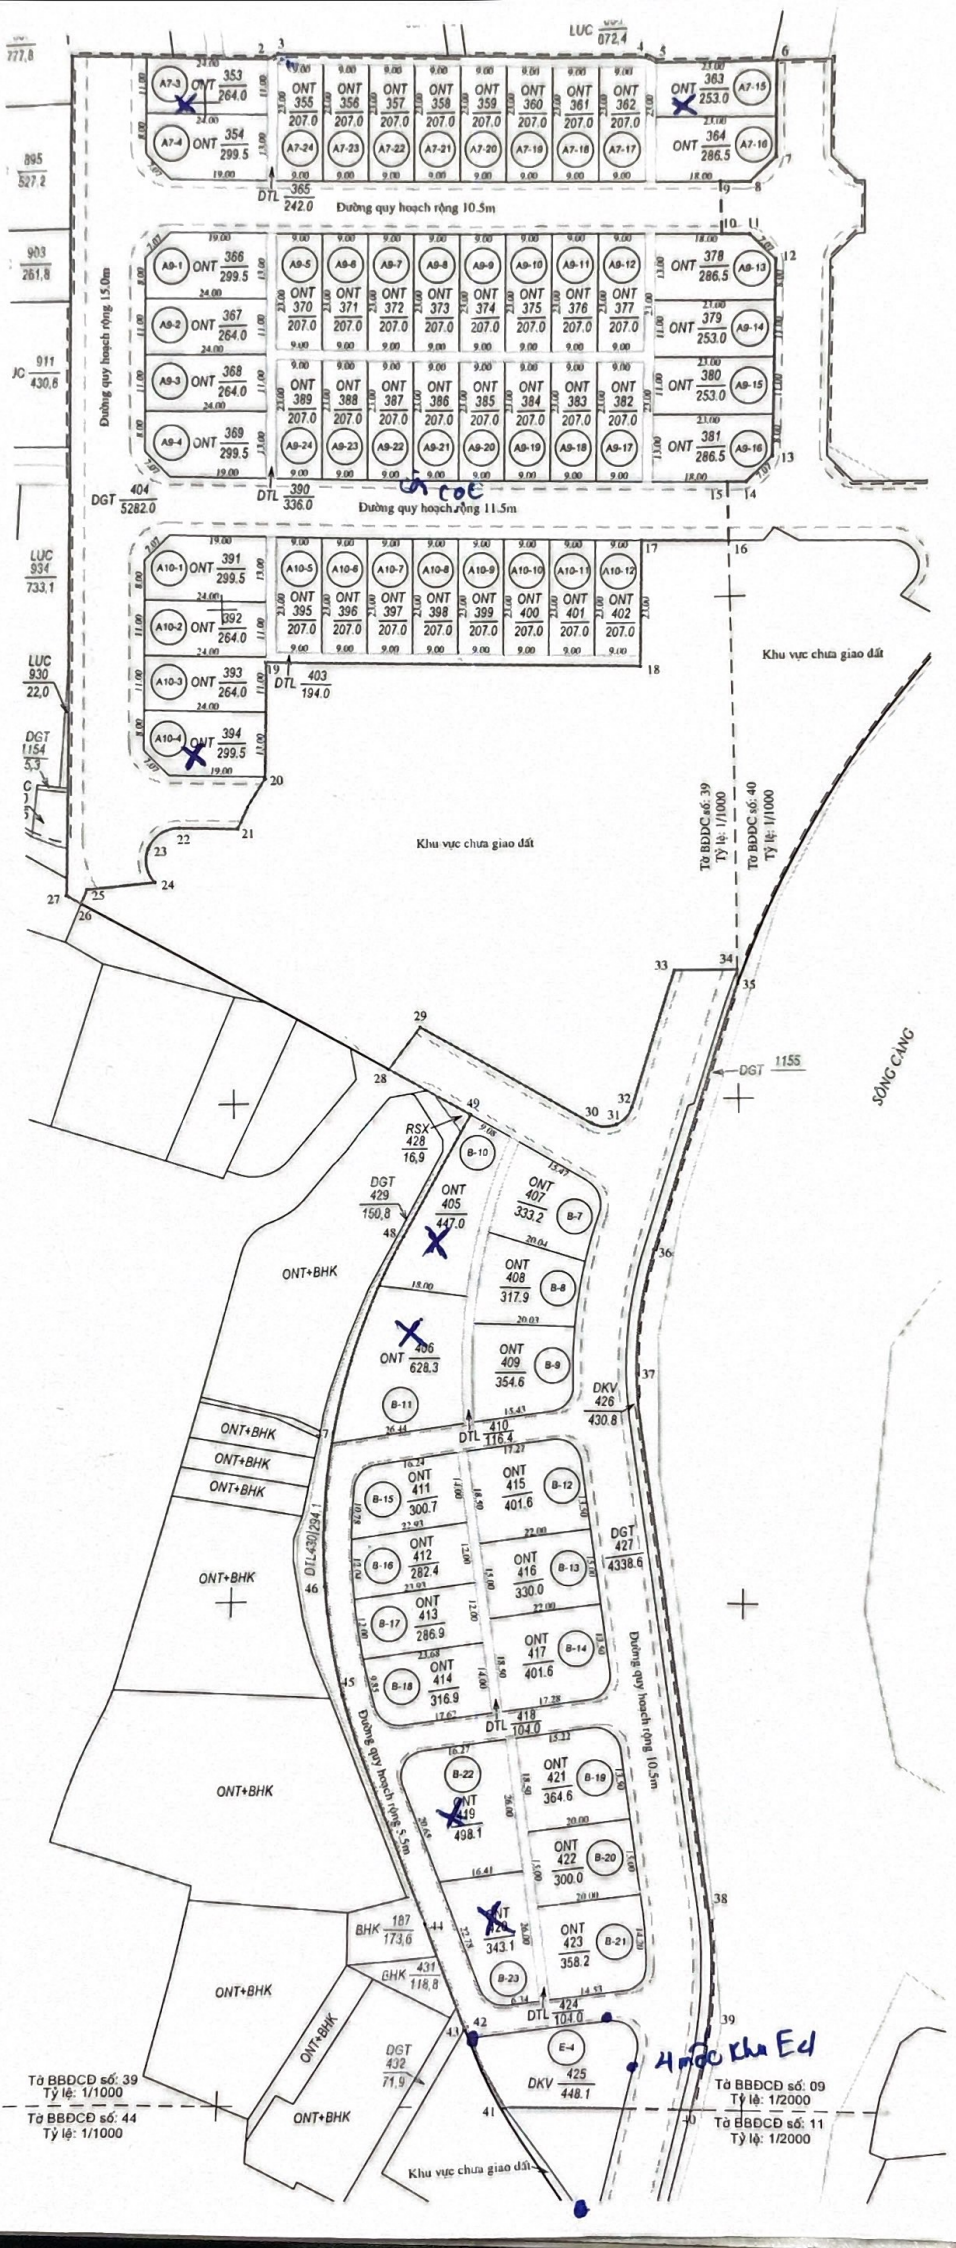
Đường quy hoạch rộng 10.5m
Đường quy hoạch rộng 15.0m
Đường quy hoạch rộng 11.5m
Khu vực chưa giao đất
Khu vực chưa giao đất
Khu vực chưa giao đất
Đường quy hoạch rộng 5.5m
Đường quy hoạch rộng 10.5m
SÔNG CÀNG
ONT+BHK
ONT+BHK
ONT+BHK
ONT+BHK
ONT+BHK
ONT+BHK
ONT+BHK
Tờ BĐĐC số: 39 Tỷ lệ: 1/1000
Tờ BĐĐC số: 40 Tỷ lệ: 1/1000
Tờ BBĐCĐ số: 39 Tỷ lệ: 1/1000
Tờ BBĐCĐ số: 44 Tỷ lệ: 1/1000
Tờ BBĐCĐ số: 09 Tỷ lệ: 1/2000
Tờ BBĐCĐ số: 11 Tỷ lệ: 1/2000